


Plan
zum Einbau von 2 Schaufenstern
1972
Wohnhaus Nr. 44 im Obermarkt
Wolfratshausen
für
Geschwister Bayerle

Strassen-Ansicht


Lageplan 1:500

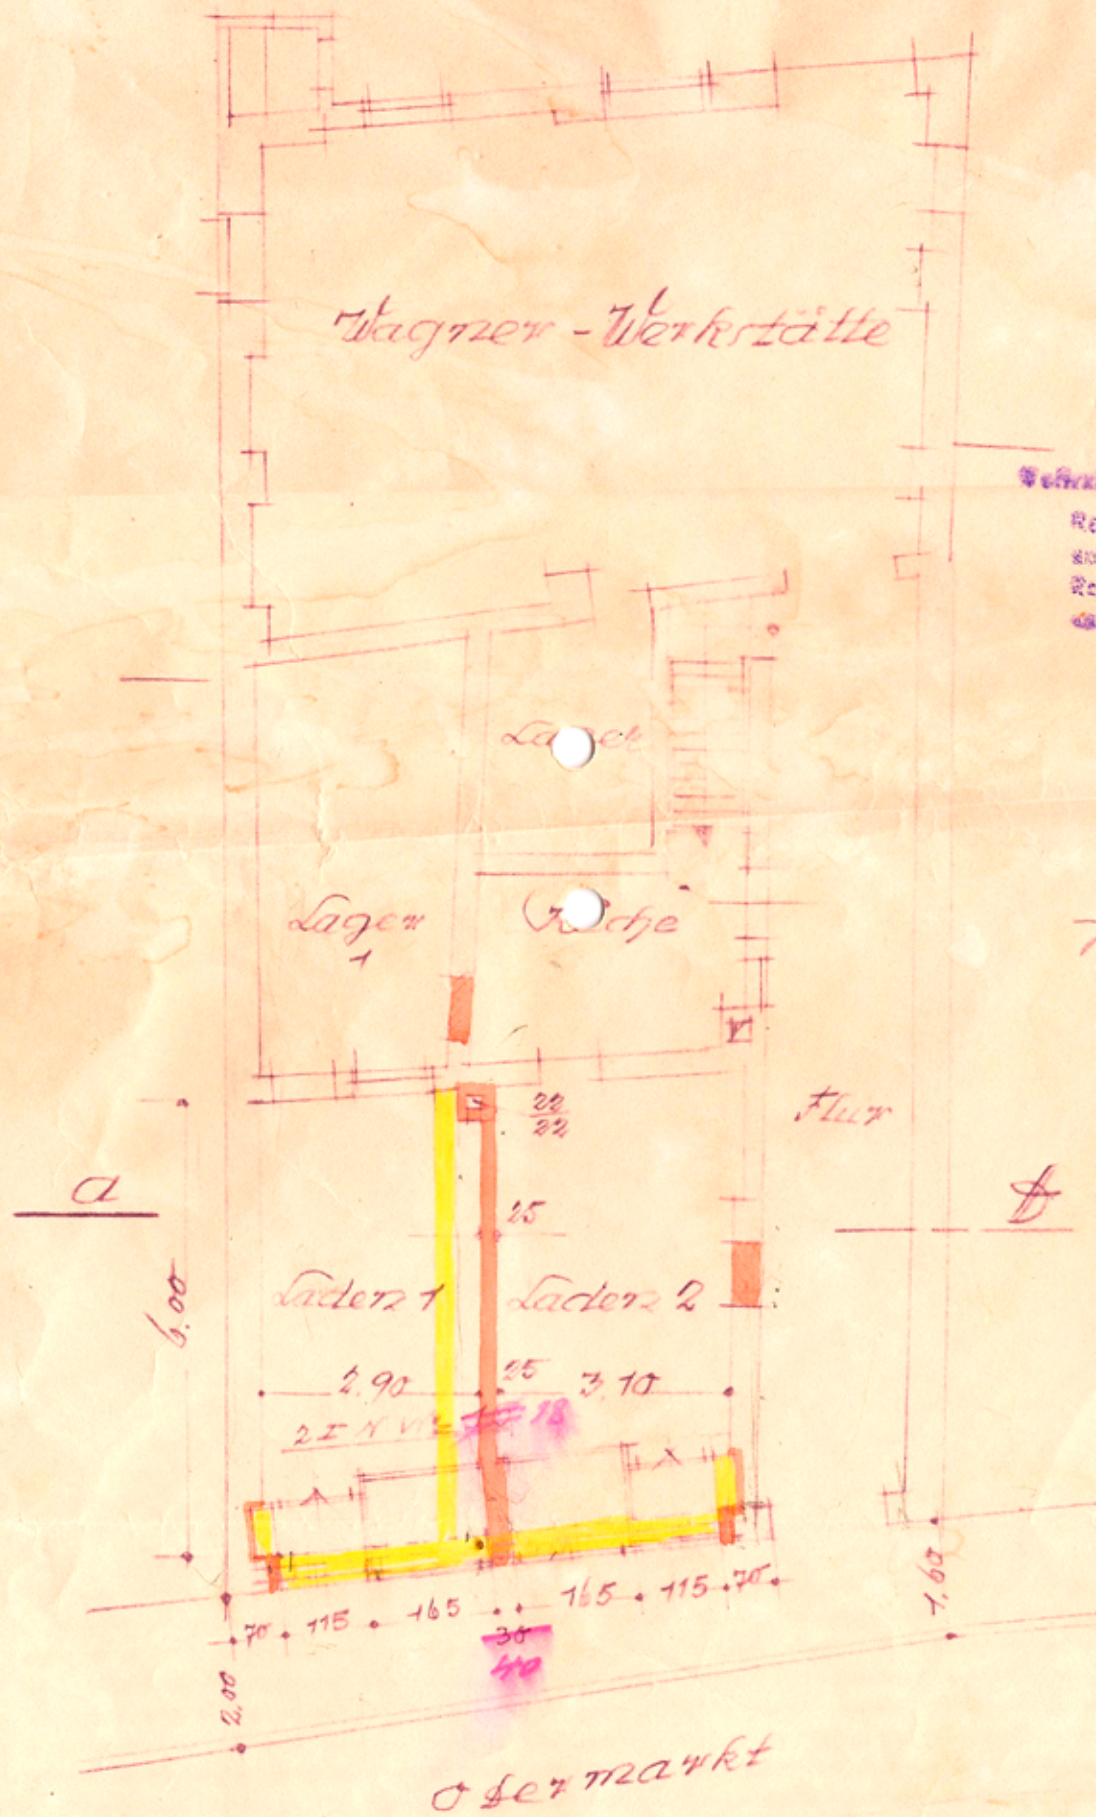

Werkstätten, 24.9.86
Revisoren sind begutachtet und erteilt
zur Vollsetzung, daß die gezeichneten
Revisions bei der Bauausführung ge-
einstimmig bestätigt werden.



Handwritten signature

Kreisbauamt Wolfratshausen

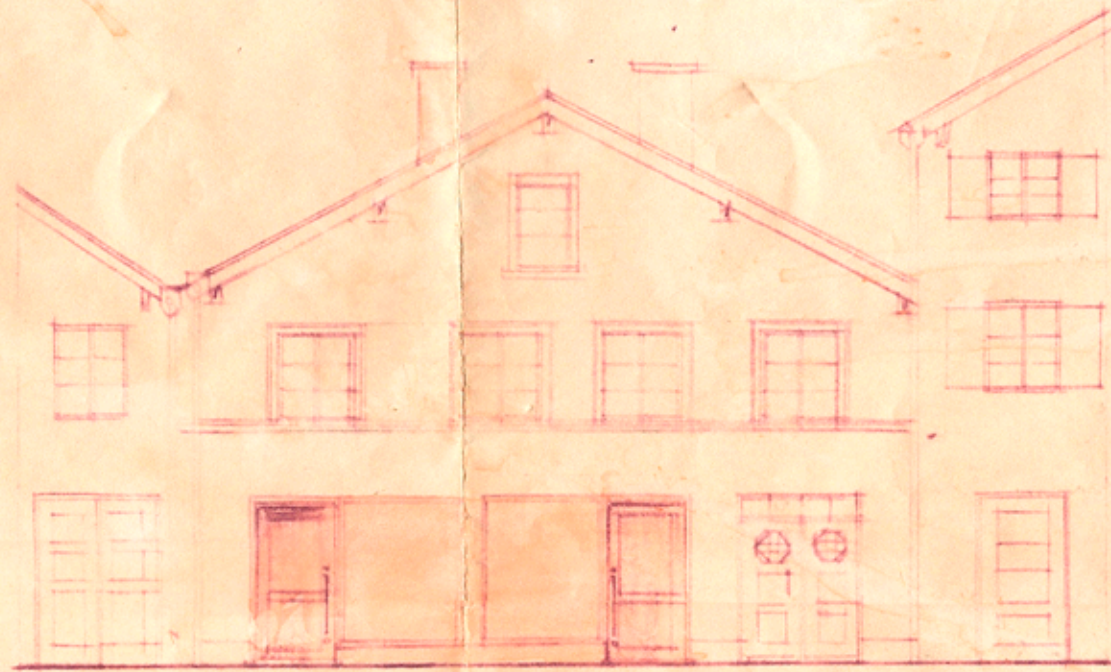

Schnitt a-a

Maßstab 1:100

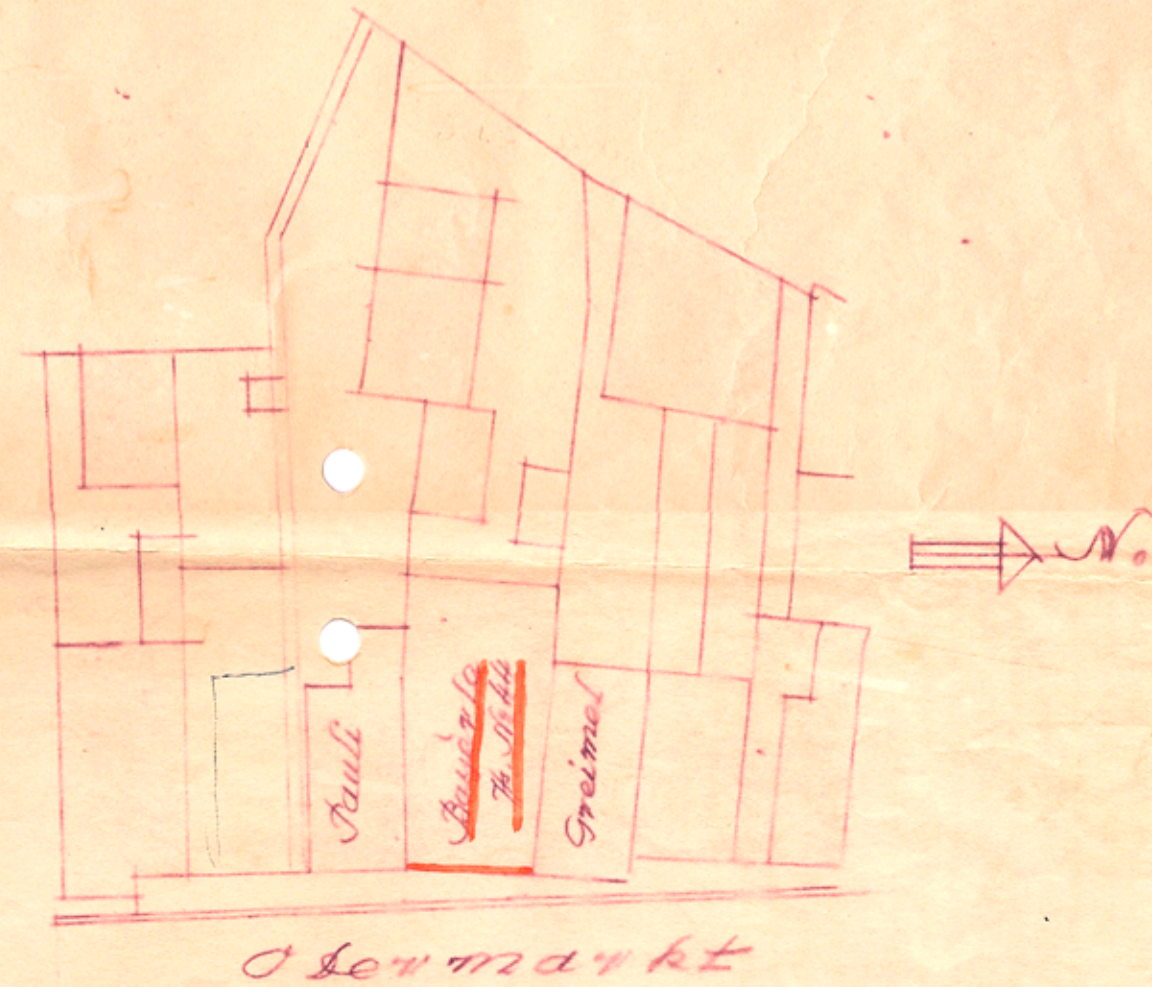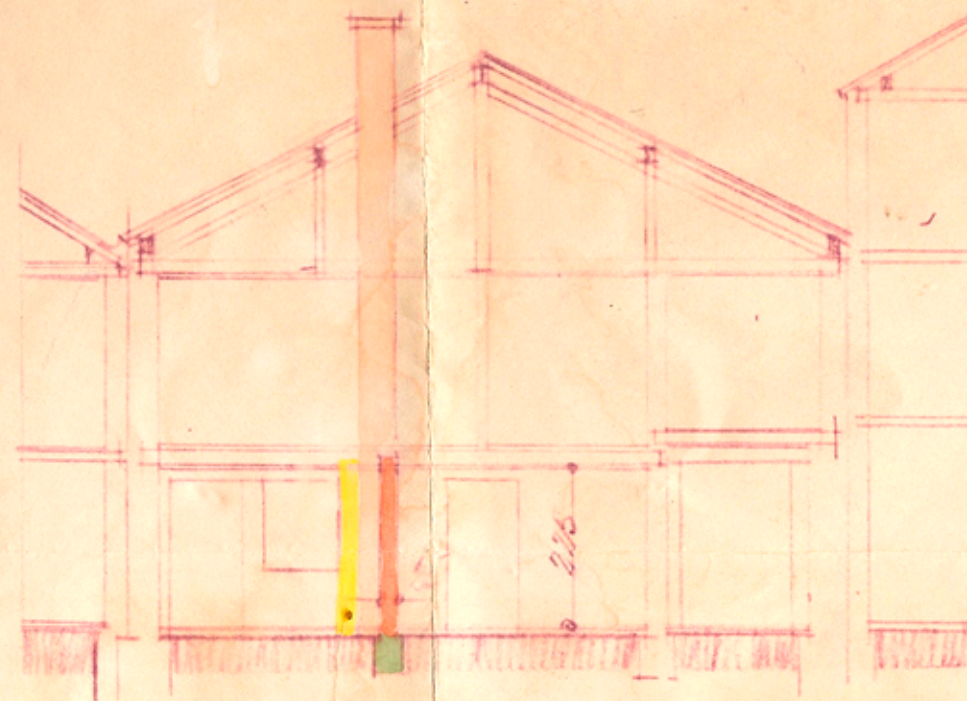

Die Nachbarn:

Der Bauherr:

Stuhl voranisiert für Handkraft,
weil bei einem Bau von Handkraft
haben die Bayerle ihre Handkraft
ausgeübt.

Geschw. Bayerle

Prof. Fimmel

Wolfratshausen, 10.7.1956
Geme. Fimmel