


Konzept Verkehrsführung Wolfratshausen "Schwankleck"

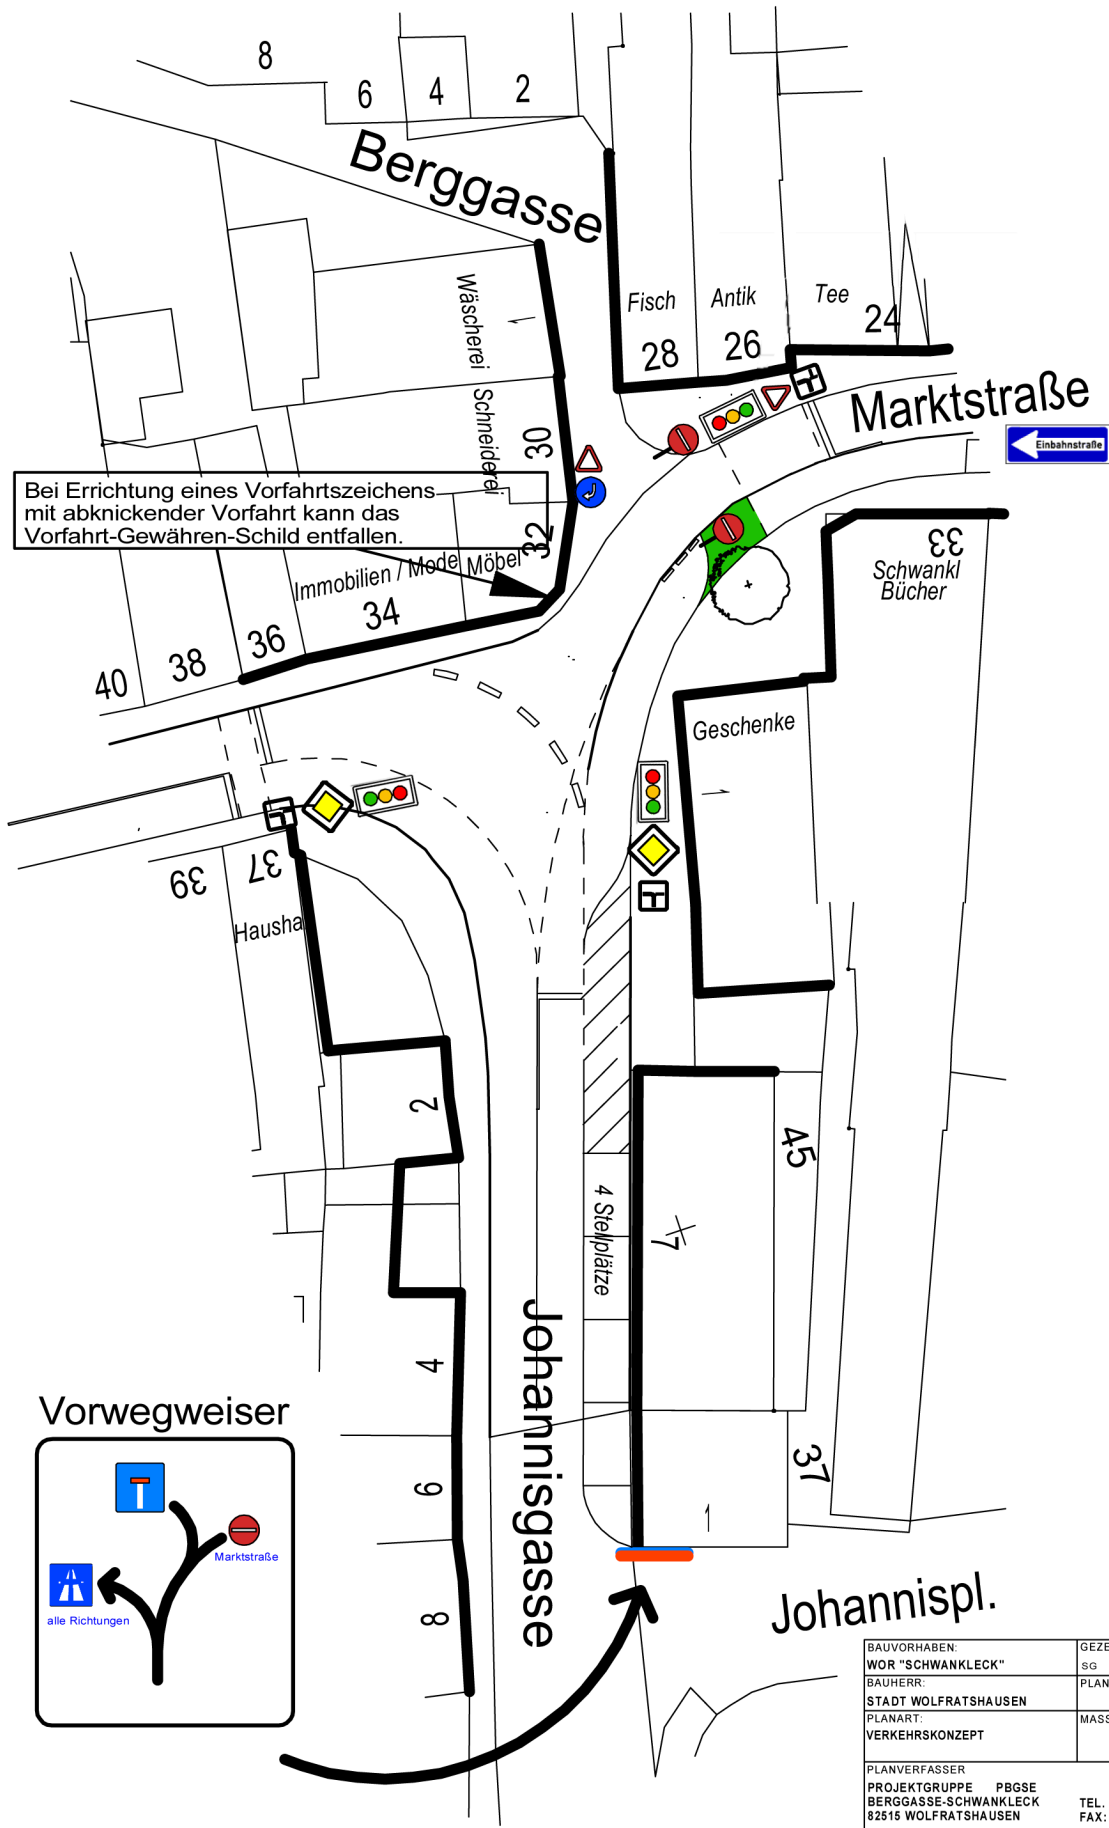

BAUVORHABEN: WOR "SCHWANKLECK"	GEZEICHNET: DATUM: SG 25. Juli 2008
BAUHERR: STADT WOLFRATSHAUSEN	PLANNUMMER: VK 3
PLANART: VERKEHRSKONZEPT	MASSTAB: ohne Maßstab
PLANVERFASSER PROJEKTGRUPPE PBGSE BERGGASSE-SCHWANKLECK 82515 WOLFRATSHAUSEN	
TEL. 08171 / 72 60-0 FAX: 08171 / 72 60-1	