
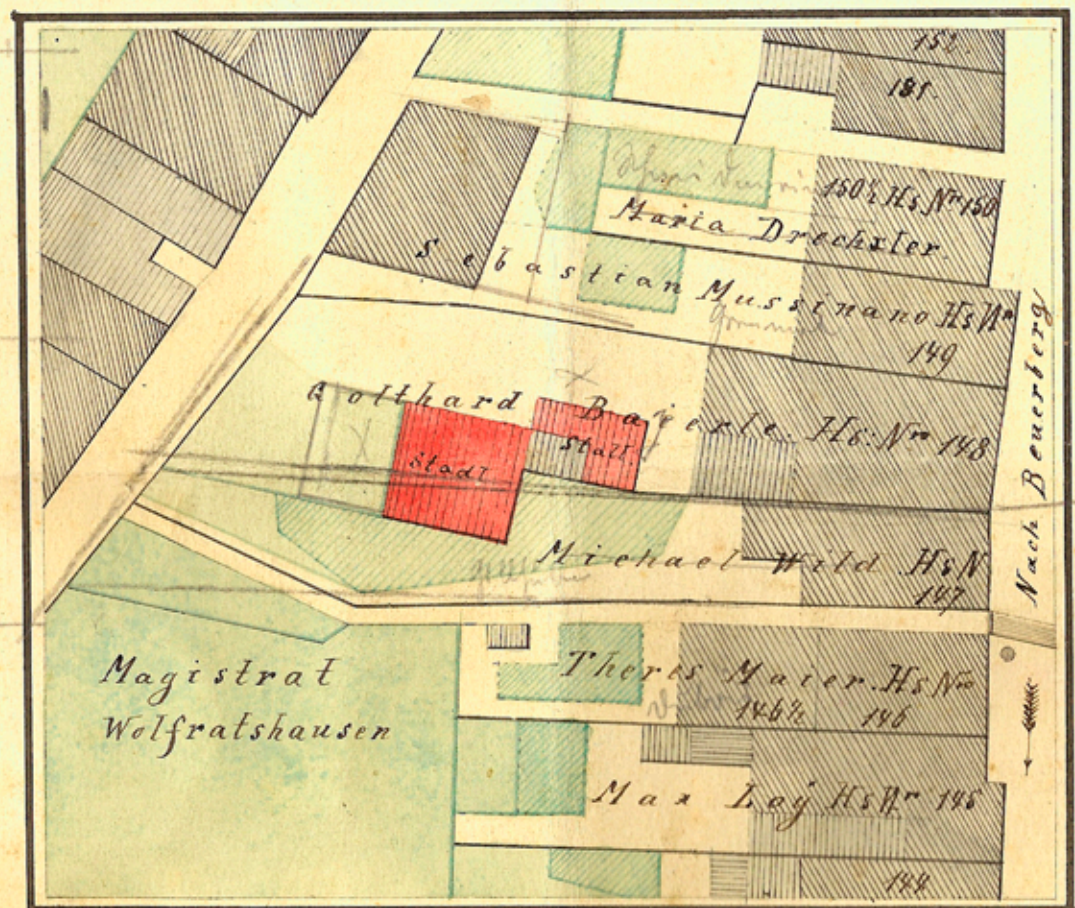
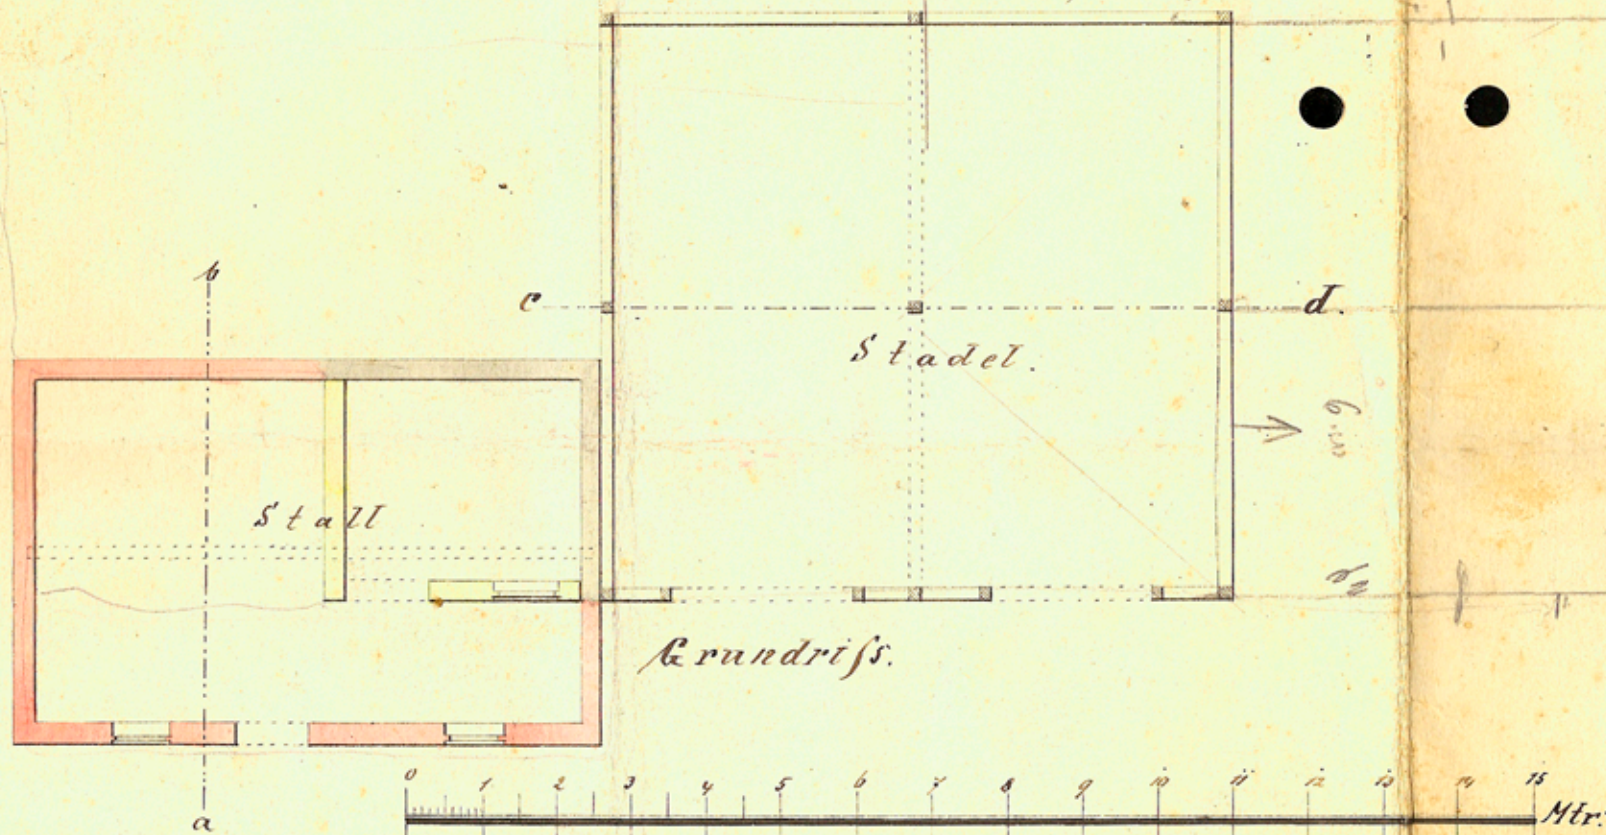


Plan

für Gotthard Baierle, Wagnermeister in Wolfratshausen zur Vergrößerung des Stalles und Erhöhung des Stadel's

520
1090

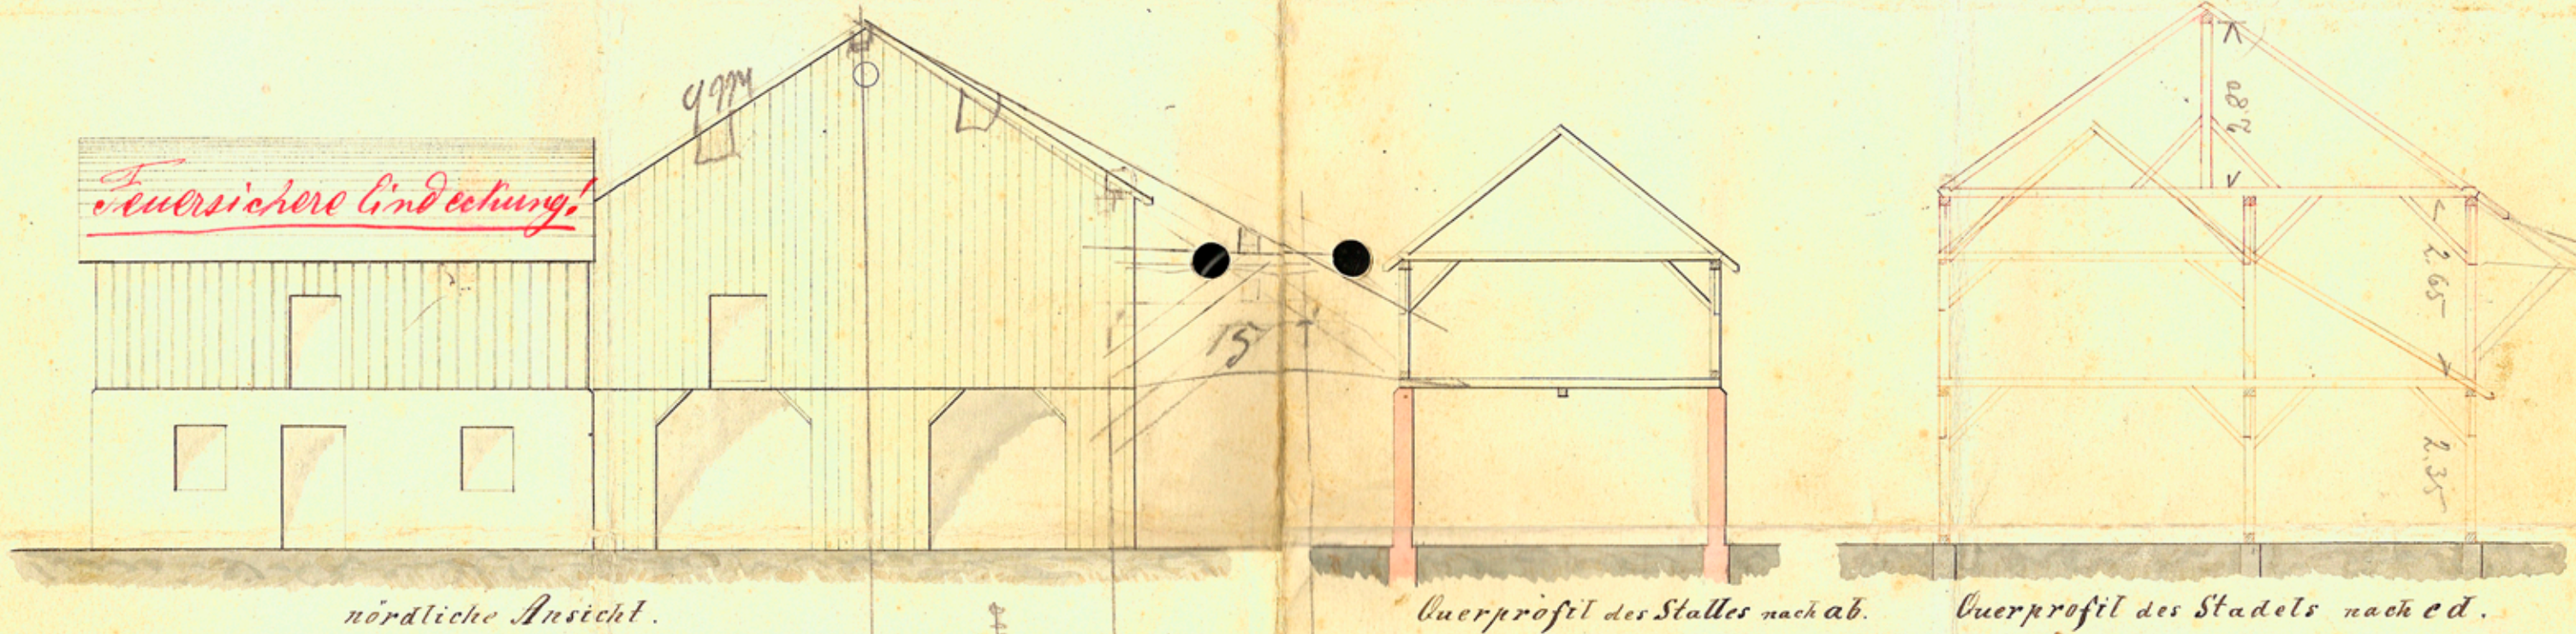

Wolfratshausen den 31. Jänner 1880

Georg
Layrle
Baumeister

Situation 1:500.