
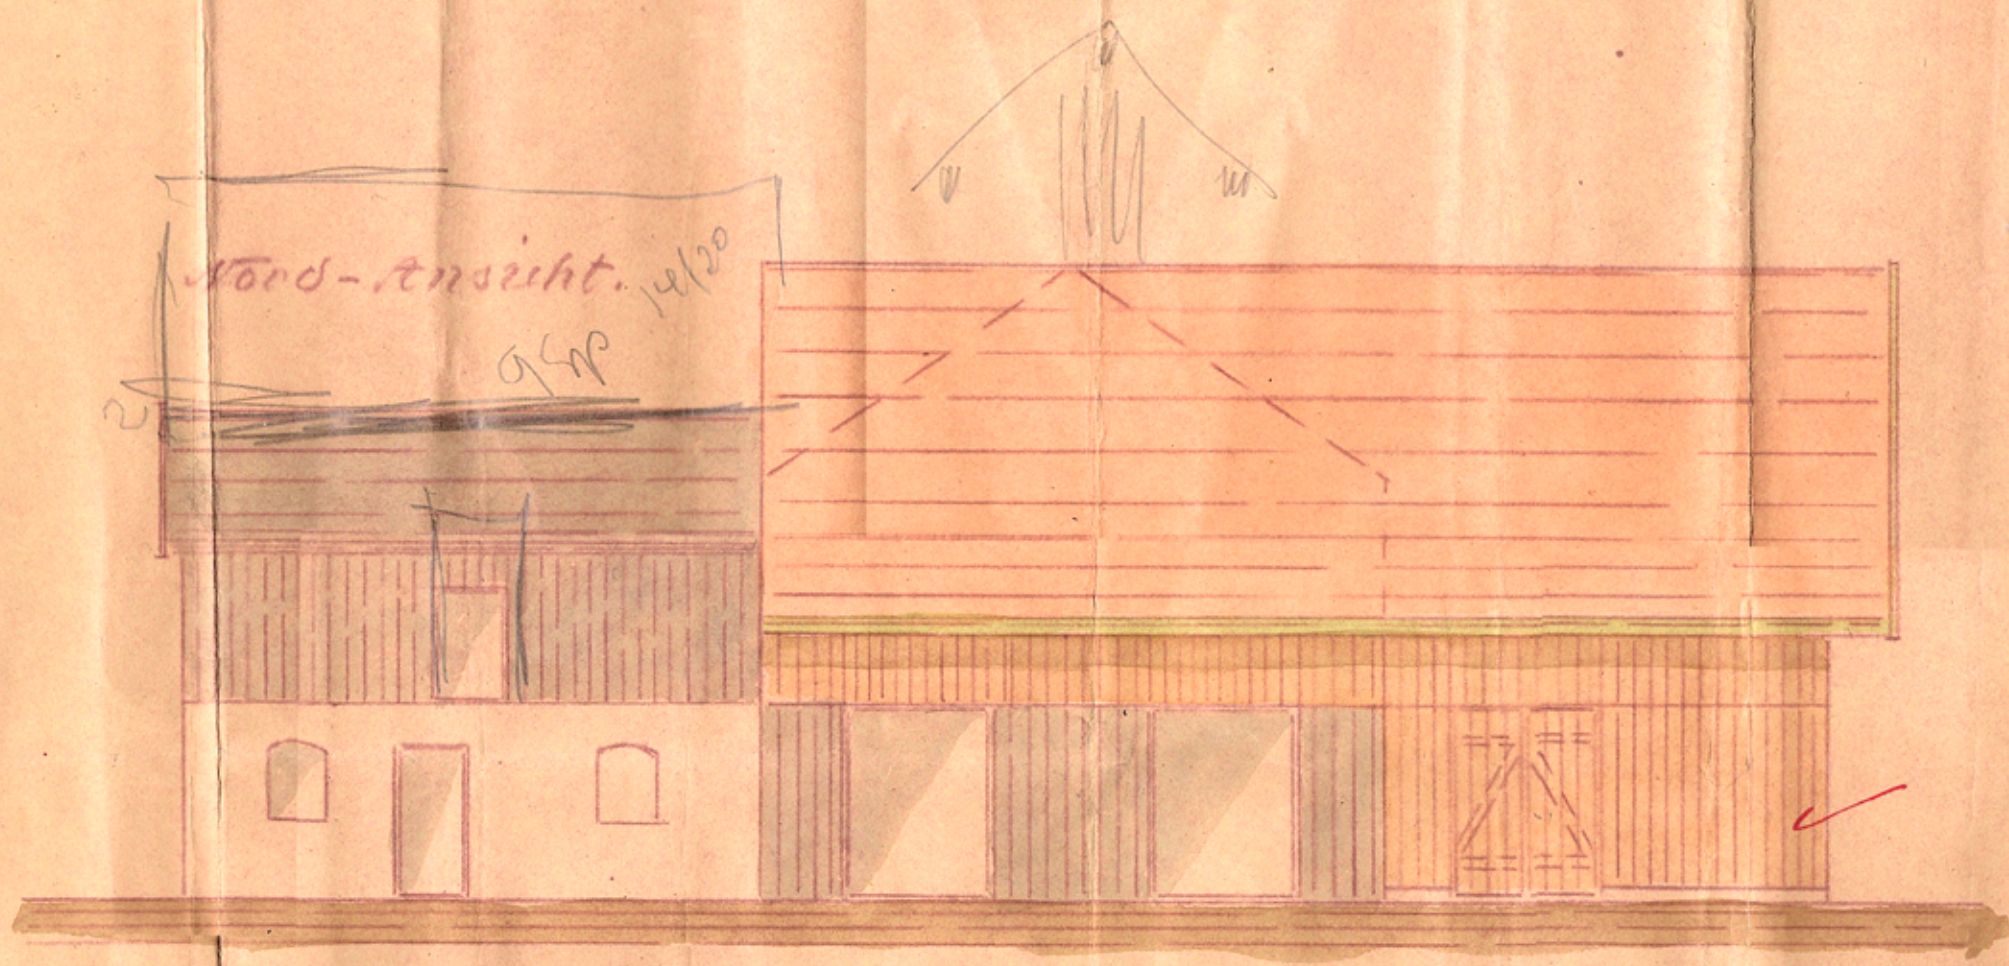




Dachstuhl-umbau sowie Verlängerung d. Stadel im Anwesen des Herrn J. Bayerle, Wagnermeister, Wolfzshausen, N. 32548.

1:500


13,87
13,30: 330
132

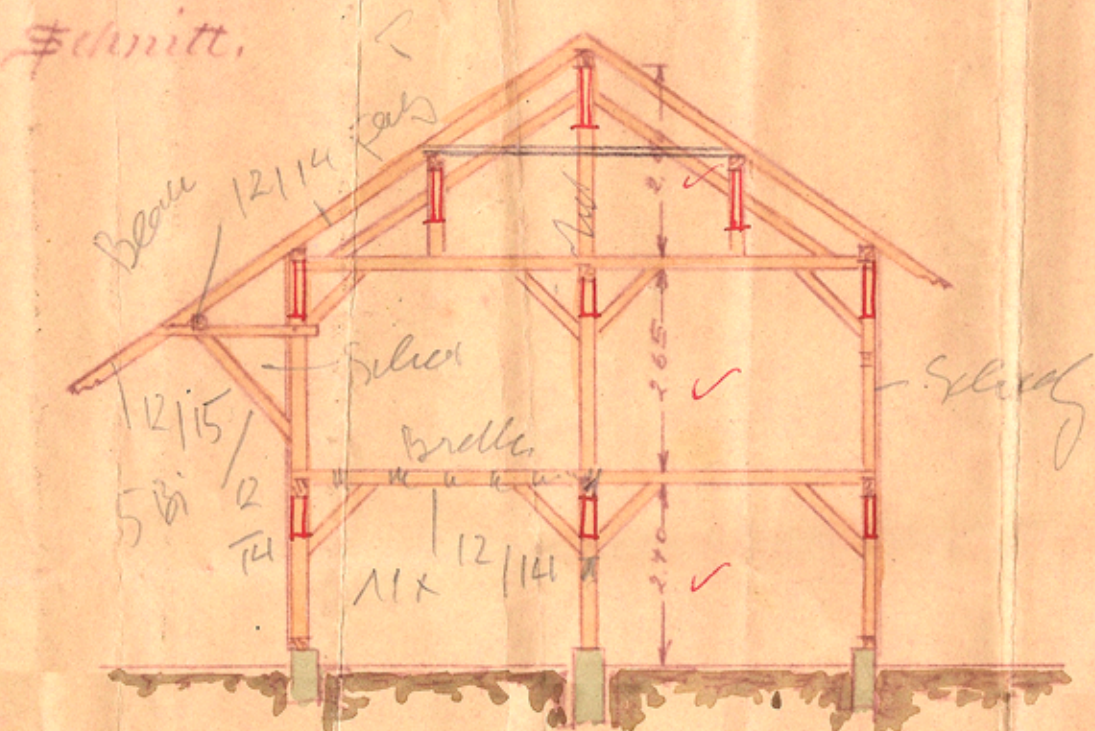

Situation 1:500

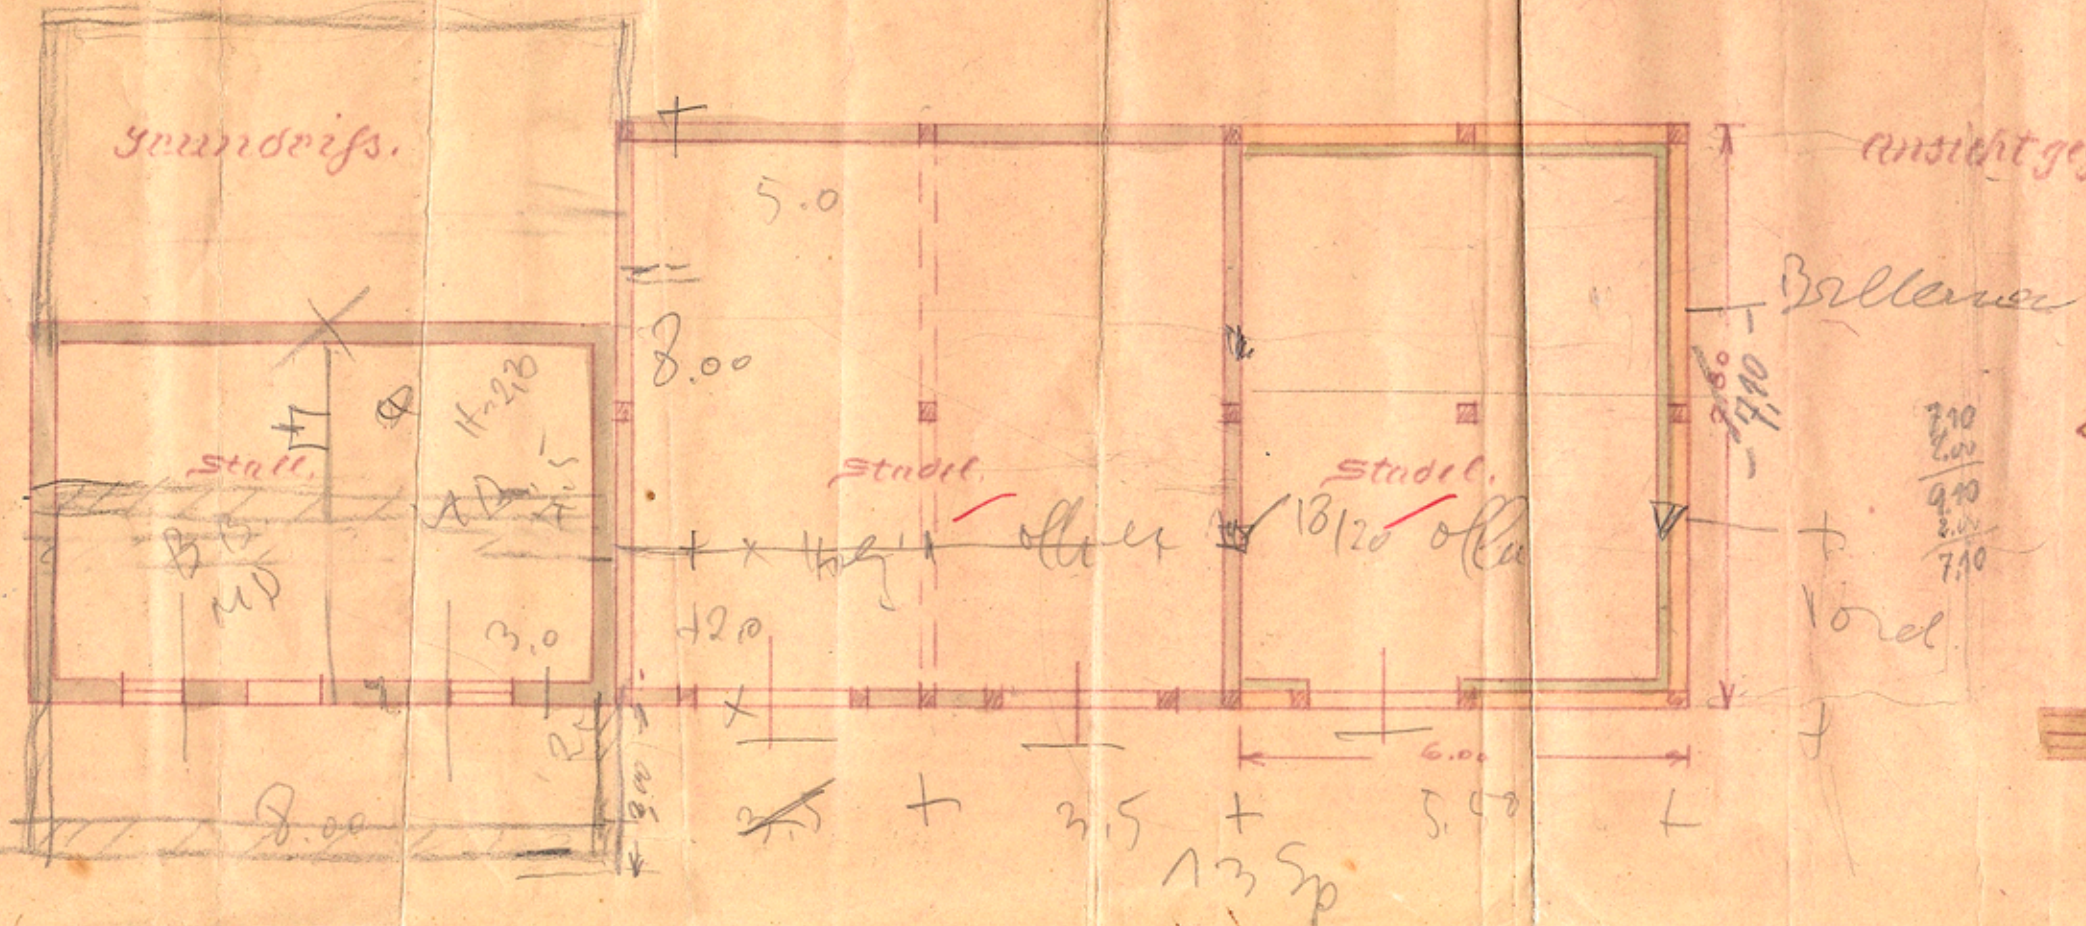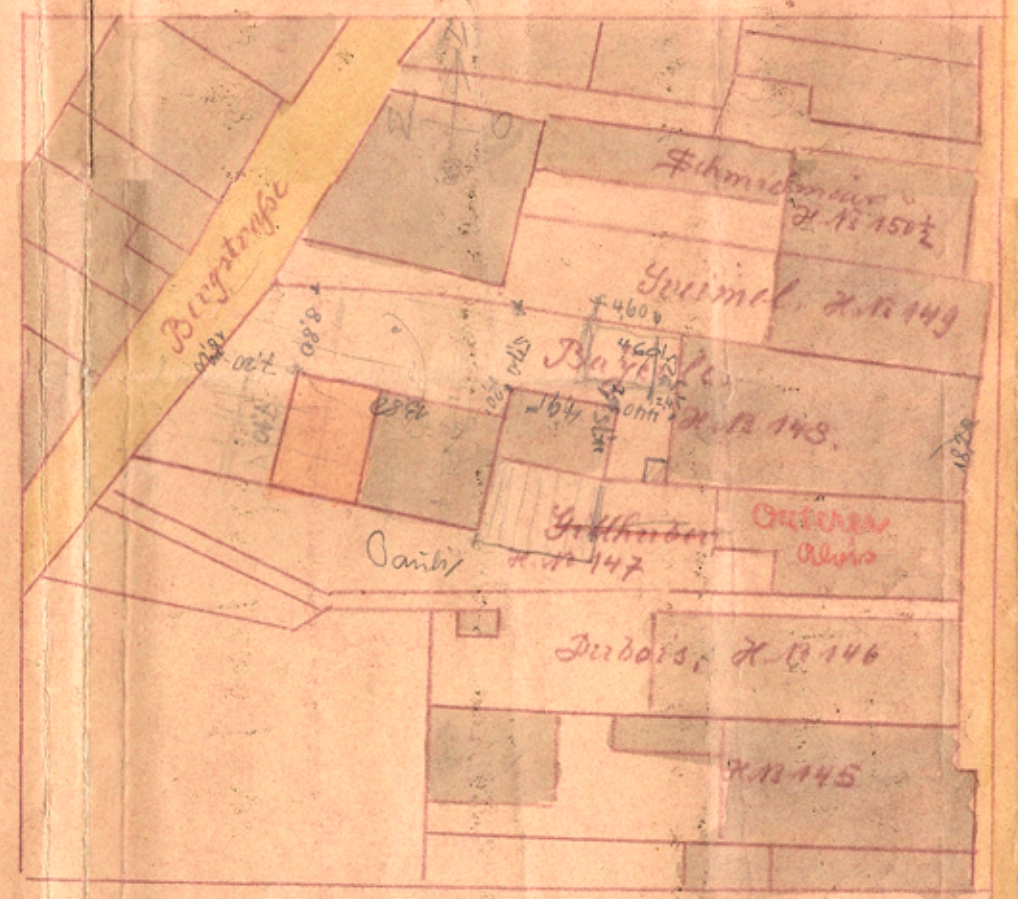

ansicht gegen den Berg

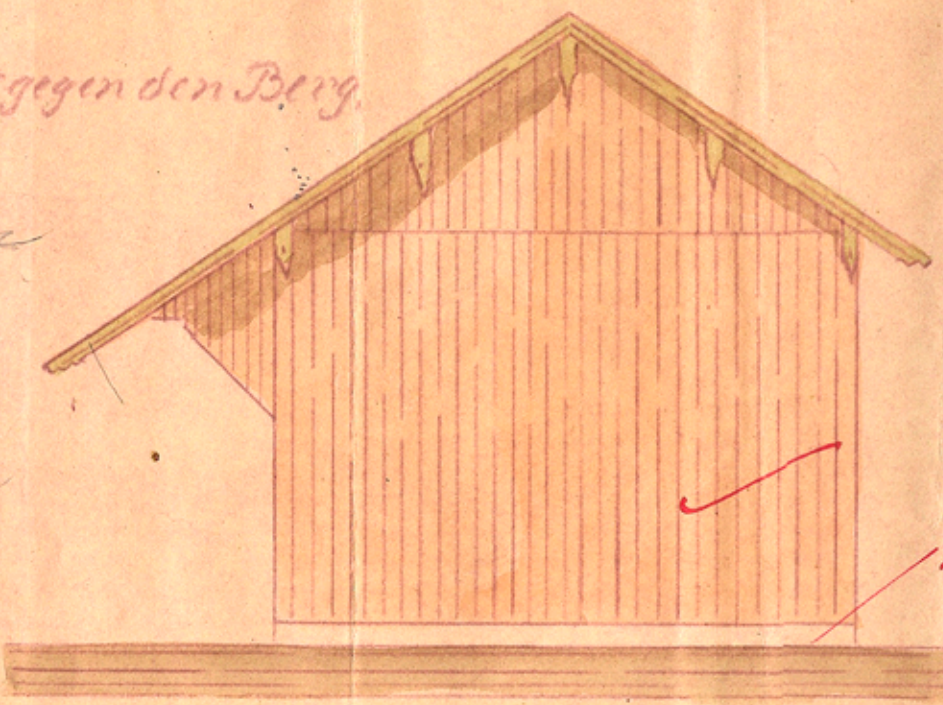

469
24
493

über Gelände
Trockenlegung anzugehen
mit Maßstab!

Bauherr: Josef Ludwig
Sachdiener: Carl Oeserl, Maria Gillhuber

Wolfzshausen, 30.1.34
Revidiert und begutachtet nur unter
der Voraussetzung, dass die gemachten
Revisionen bei der Bauausführung ge-
nauer beachtet werden.
Luis

Wolfzshausen 24.12.33