



Original.

Plan


Zur Erbauung einer Wohnung auf der Rückseite des Wohnhauses des Herrn Gathart Baierle Wagnermeister in Wolfershausen No. 148. Königl. Bezirks-Amt München

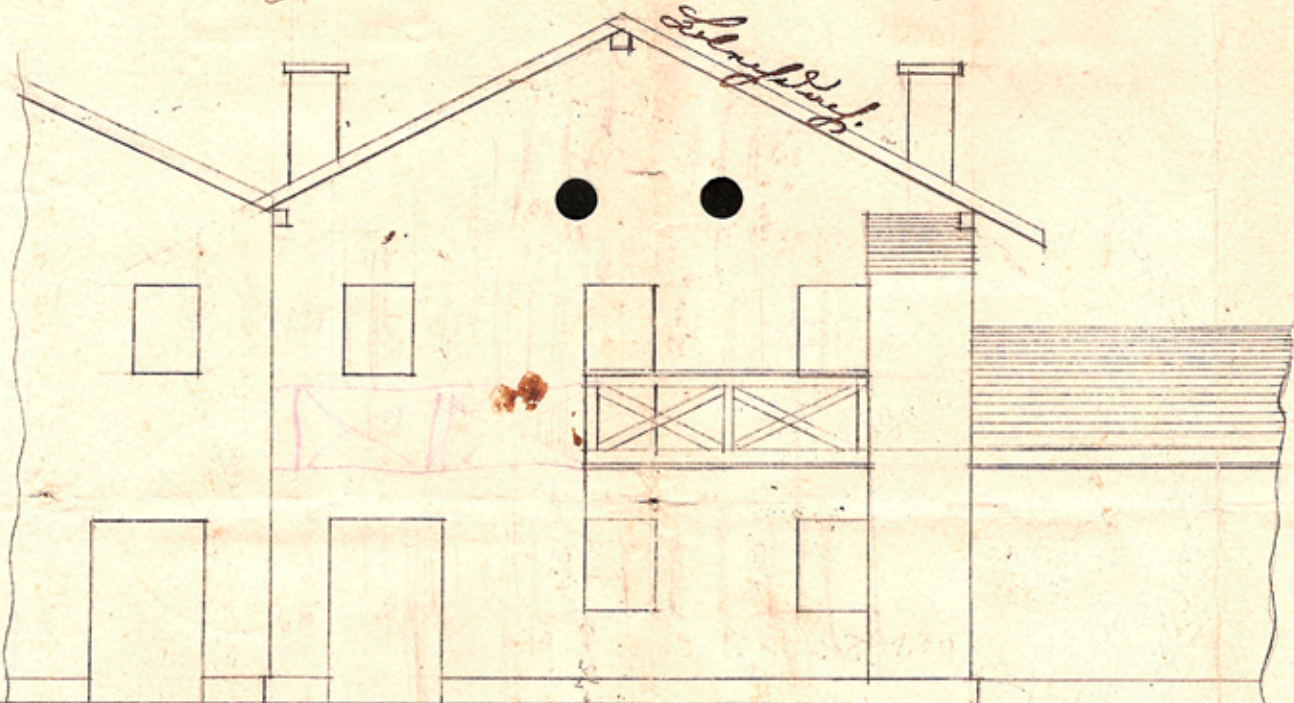

Muspian. Ansicht der Rückseite. Hölztl. Seelmeier

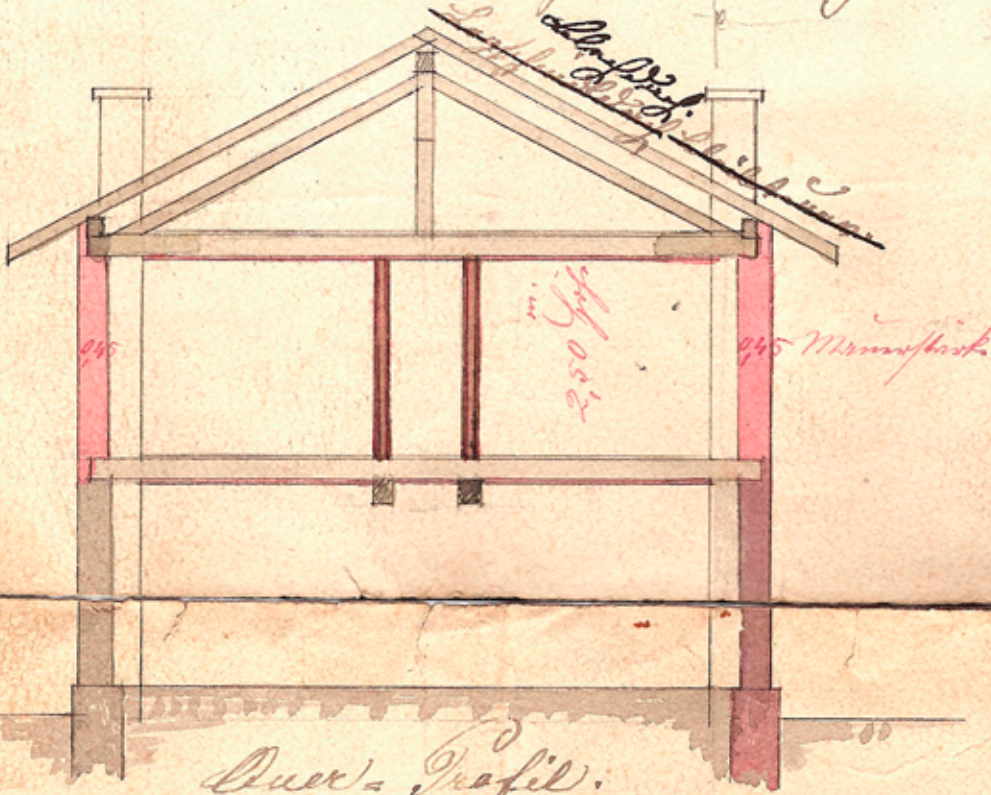


Querschnitt.

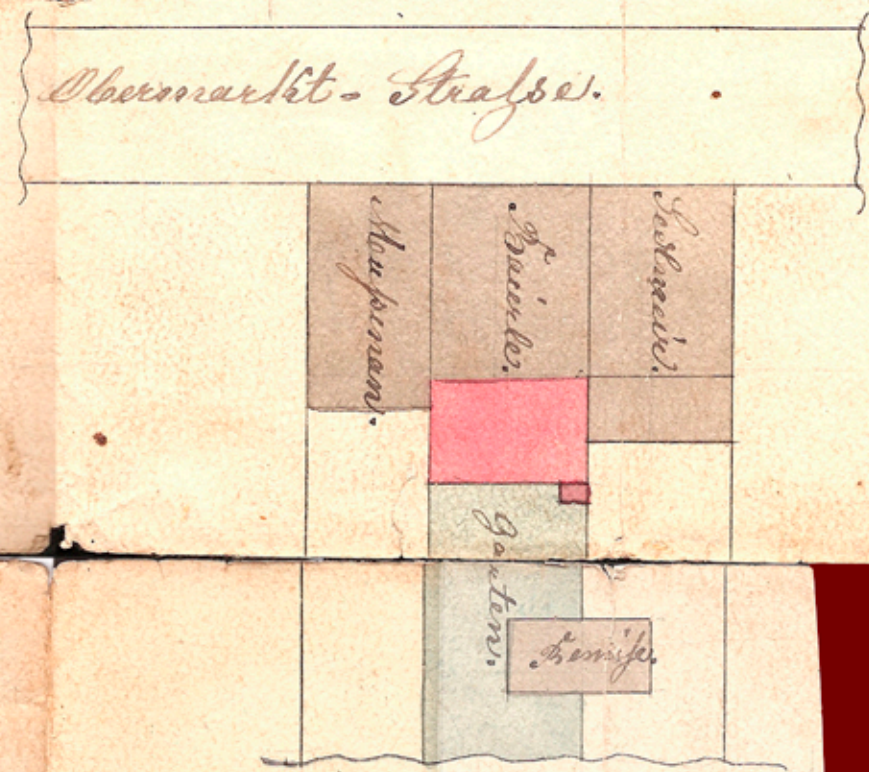


Obermarkt-Strasse.


Situations-Plan.

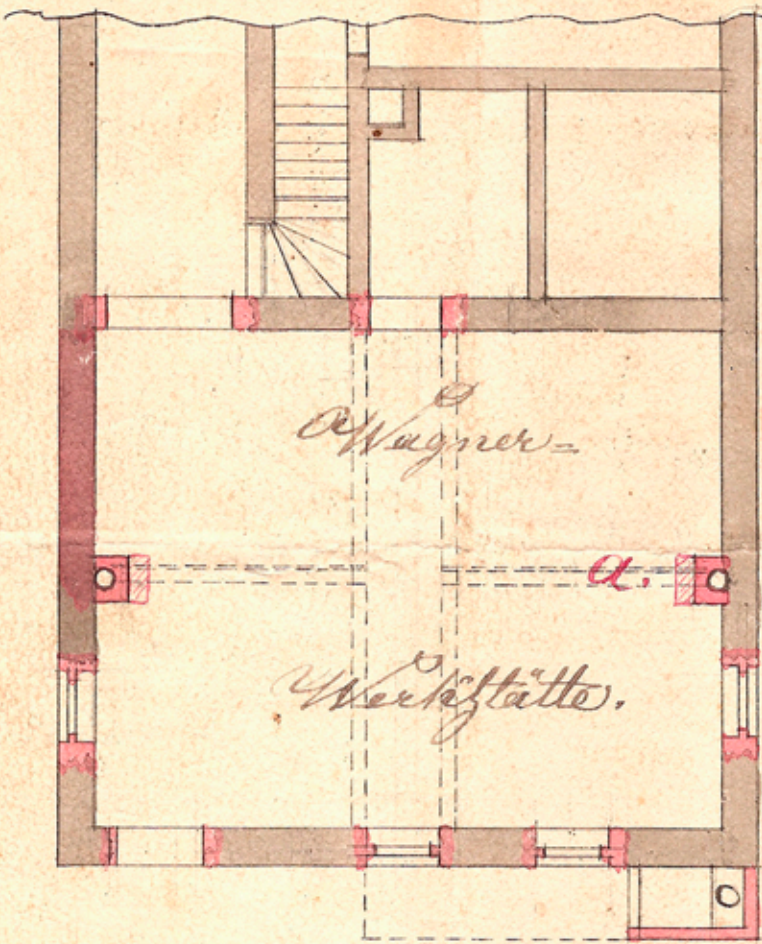


Grundriß zur ebener Erde.

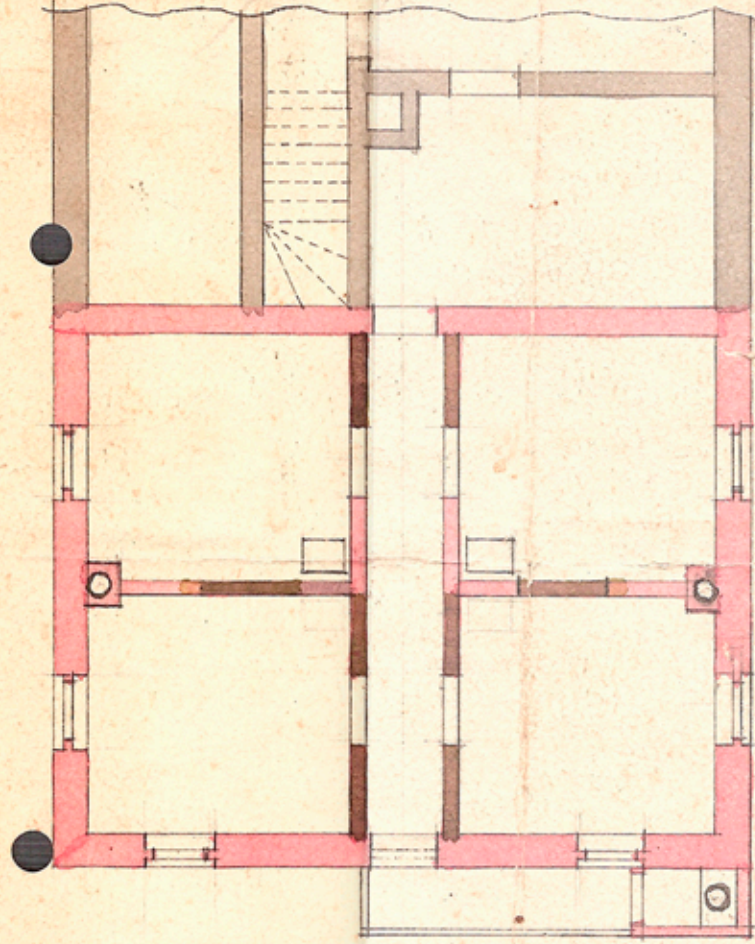

Grundriß über eine Stiege.

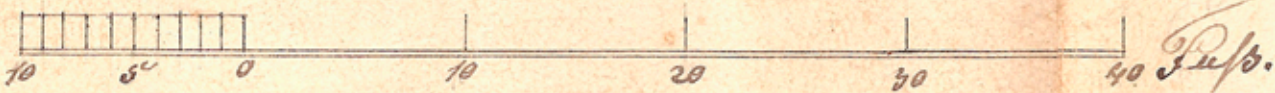

40 Fuß.

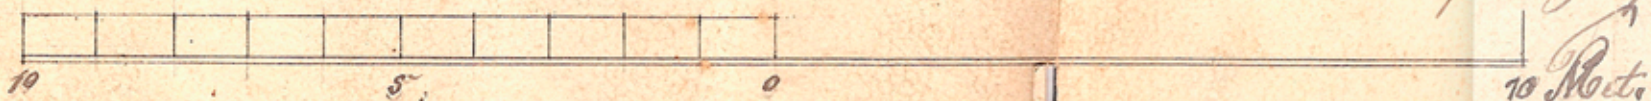

10 Met.

Wolfershausen No. 148