




Plan für Ferdinand Dubois, Wolfraatshausen, Obermarkt 50, zum Anbau einer Garage im Anwesen Berggasse 9. Maßstab: 1:100.

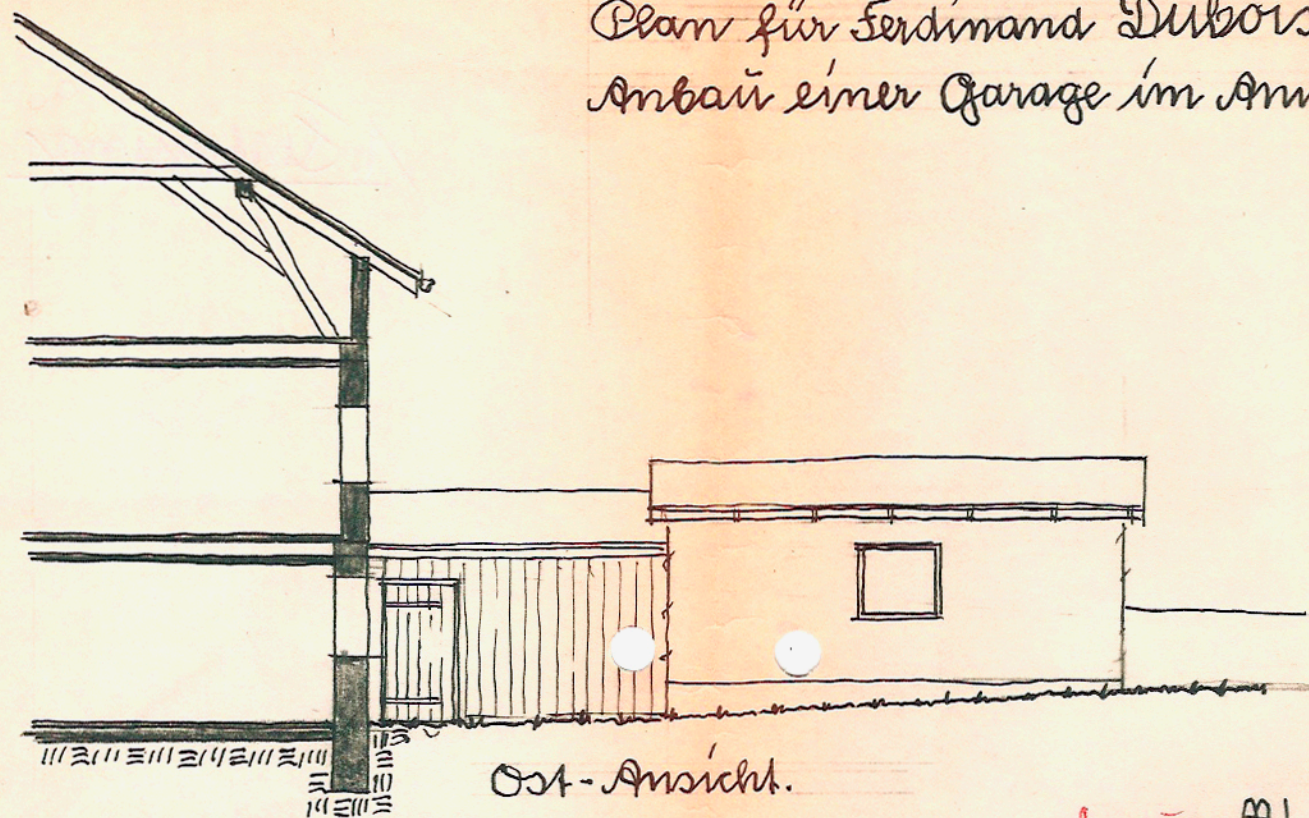


Ost-Ansicht.

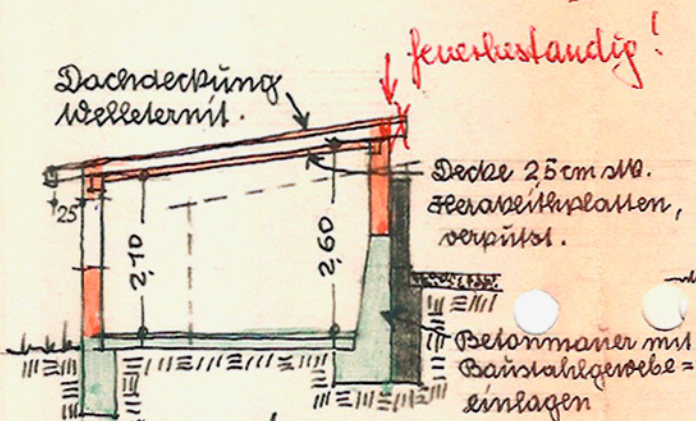


Schnitt: A-B.

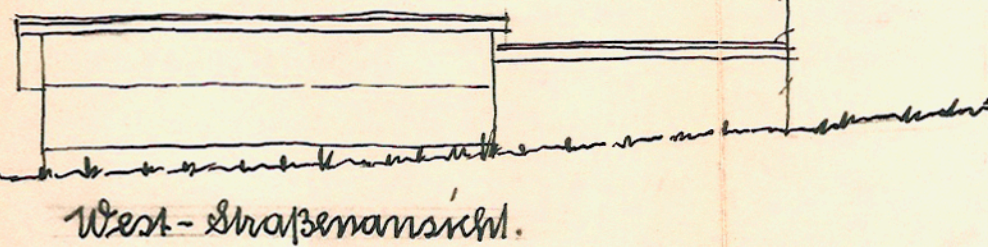

West-Straßenansicht.

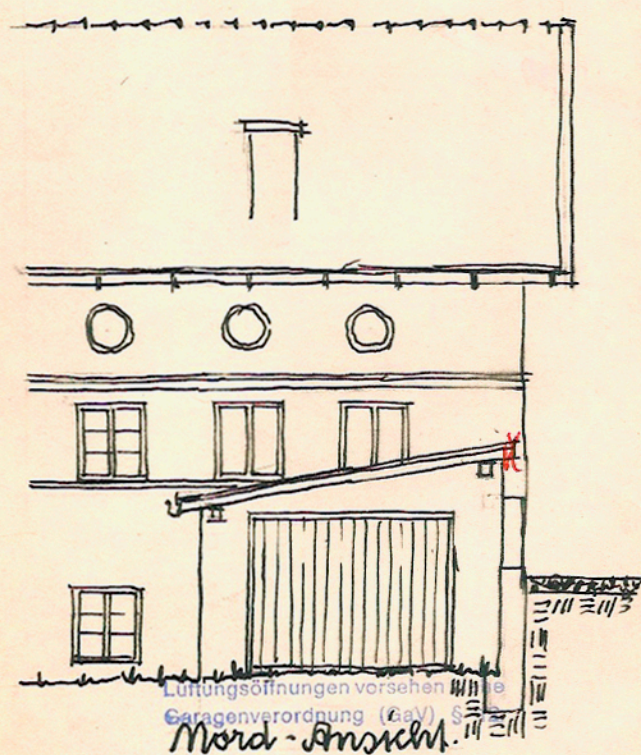

Nord-Ansicht.

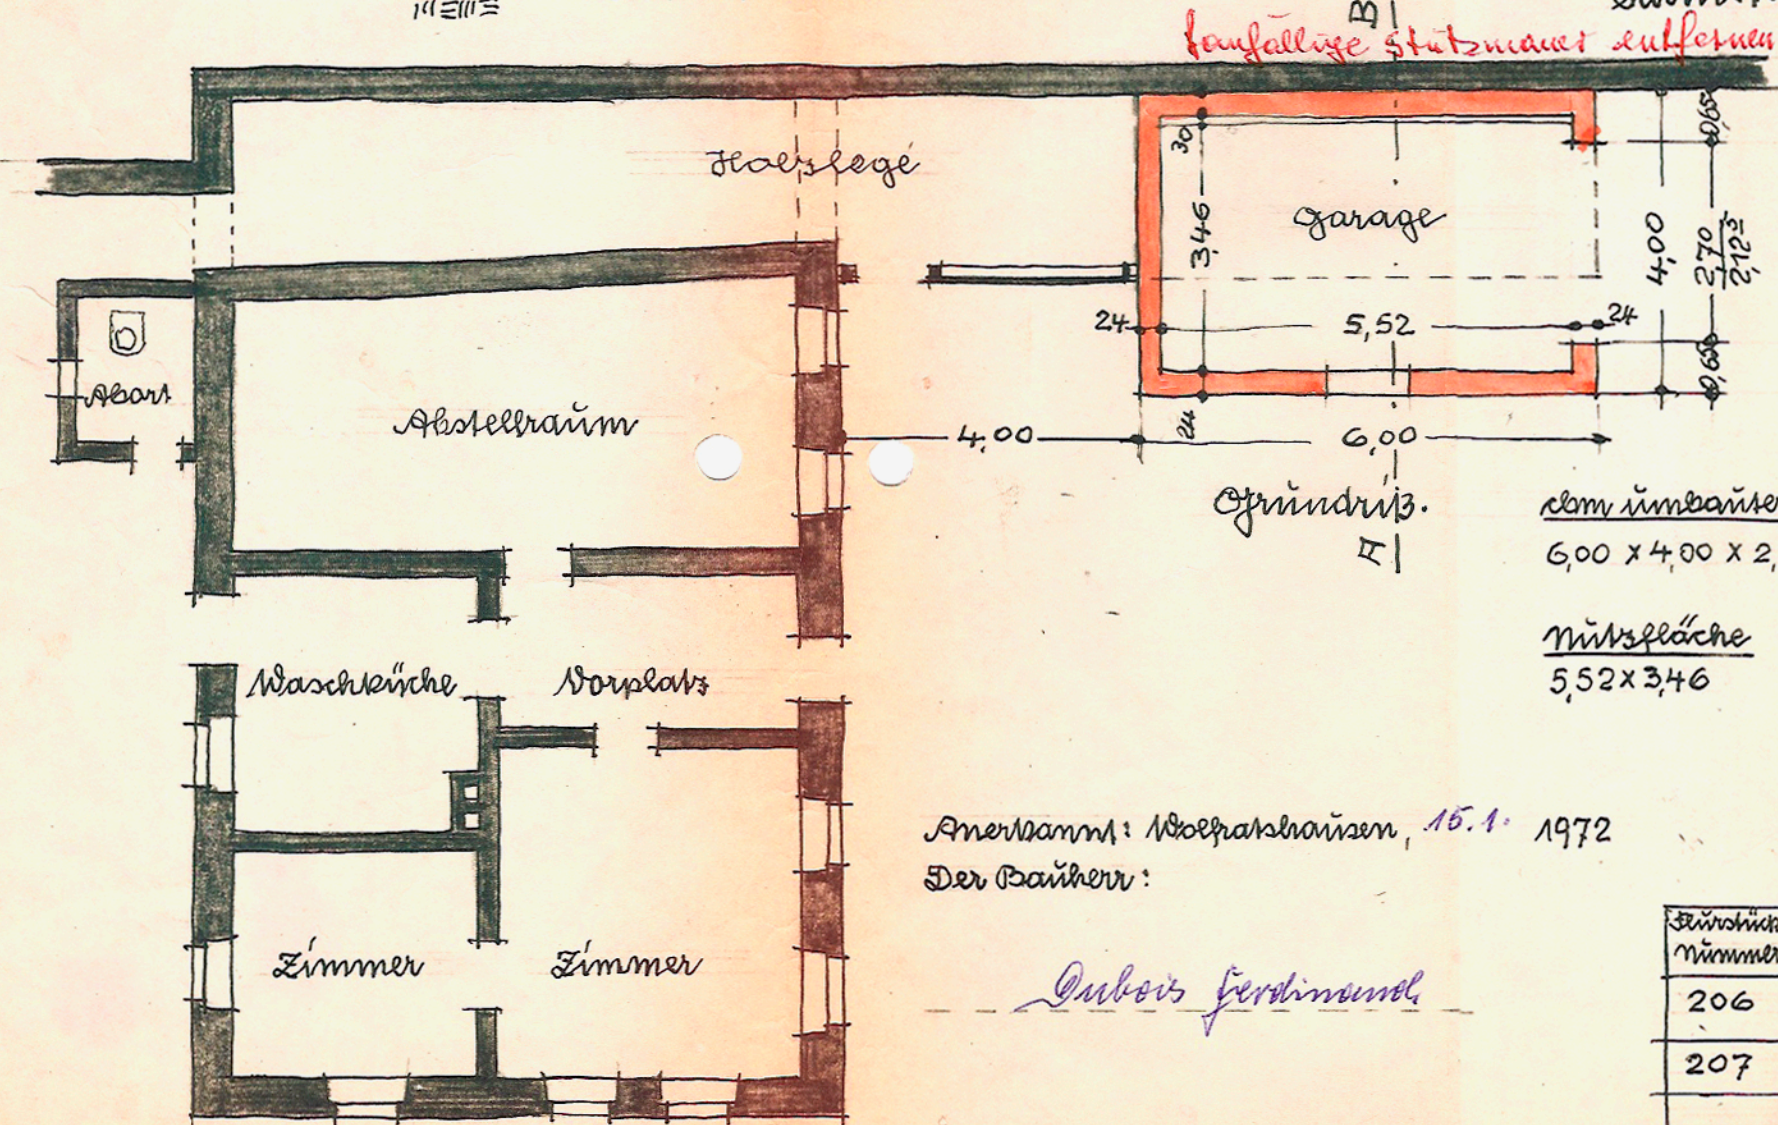

auffällige Stützmauer entfernen!

dem umgebauten Raum:
 $6,00 \times 4,00 \times 2,50 = 60,00 \text{ m}^3$

Nutzfläche
 $5,52 \times 3,46 = 19,10 \text{ m}^2$


Anerkannt: Wolfraatshausen, 15.1. 1972
 Der Bauherr:

Dubois Ferdinand

Stücknummer	Nr.-u. Name des Nachbarn	Ortszahl und Wohnort	Strasse und Hausnummer	Eigenschaftliche Unterschrift des Nachbarn
206	Maria Hagen	819 Wolfraatshausen	Wienberger Str. 2	Mar. Hagen ✓
207	Geiger Michael	" "	Obermarkt 60	Michael Geiger ✓

7. Feb. 1972
 Bautechnisch geprüft.
 Die Bauplankorrekturen und die Auflagen im Genehmigungsbescheid sind zu beachten.
 i. v. Wendt
 Kreisbaumeister Wolfraatshausen

Stadt Wolfraatshausen Nr. 23211
 I. A. Thiele
 Thiele
 Techn. Angest.

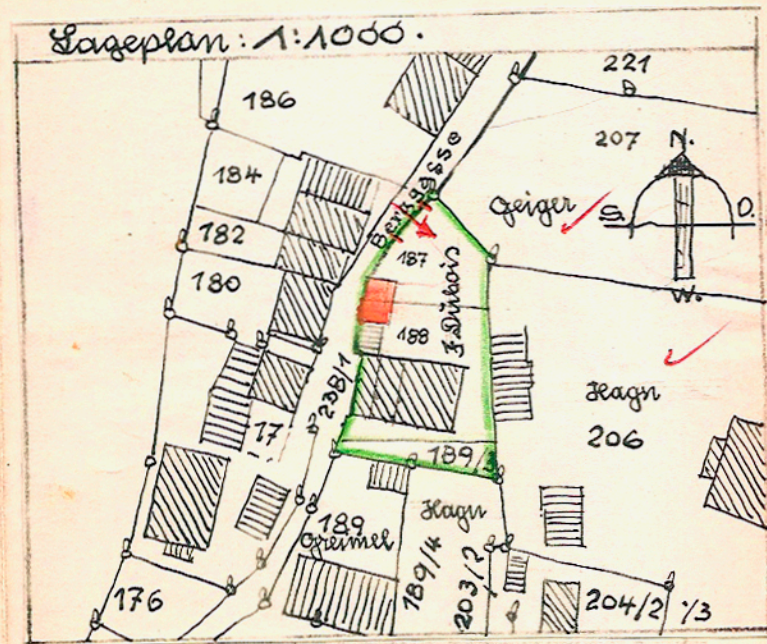

Gefertigt: Wolfraatshausen, 12. Januar 1972

BAUINGENIEUR
 KARL REINHARDT
 WOLFRAATSHAUSEN, HAMMERSCHMIEDWEG 9

Karl Reinhardt