



Konzept Verkehrsführung Wolfratshausen "Schwankleck"

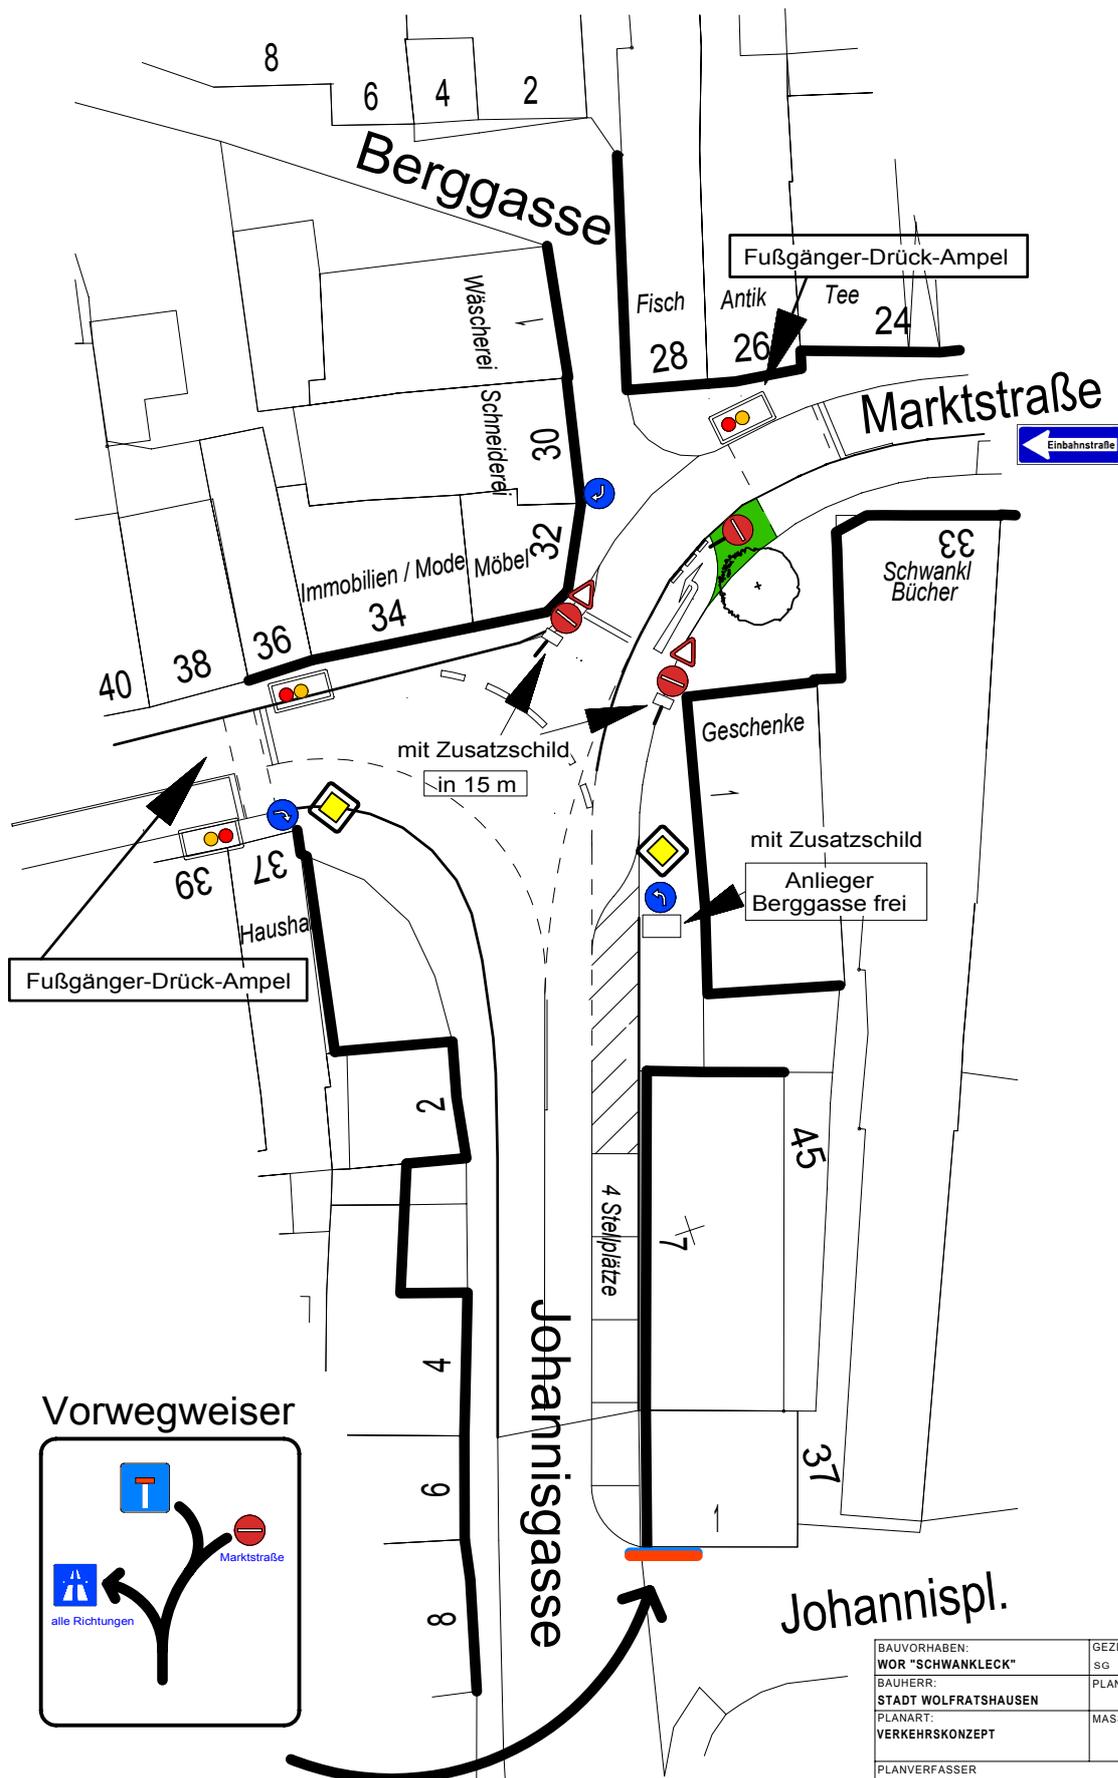

Vorwegweiser

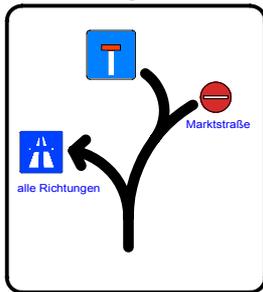

BAUVORHABEN: WOR "SCHWANKLECK"	GEZEICHNET: SG	DATUM: 25. November 2008
BAUHERR: STADT WOLFRATSHAUSEN	PLANNUMMER: VK 5	
PLANART: VERKEHRSKONZEPT	MASSTAB: ohne Maßstab	
PLANVERFASSER PROJEKTGRUPPE PBGSE BERGGASSE-SCHWANKLECK 82515 WOLFRATSHAUSEN		TEL. 08171 / 72 60-0 FAX: 08171 / 72 60-1