Konzept Verkehrsführung
Wolfratshausen "Schwankleck"
Variante 3c

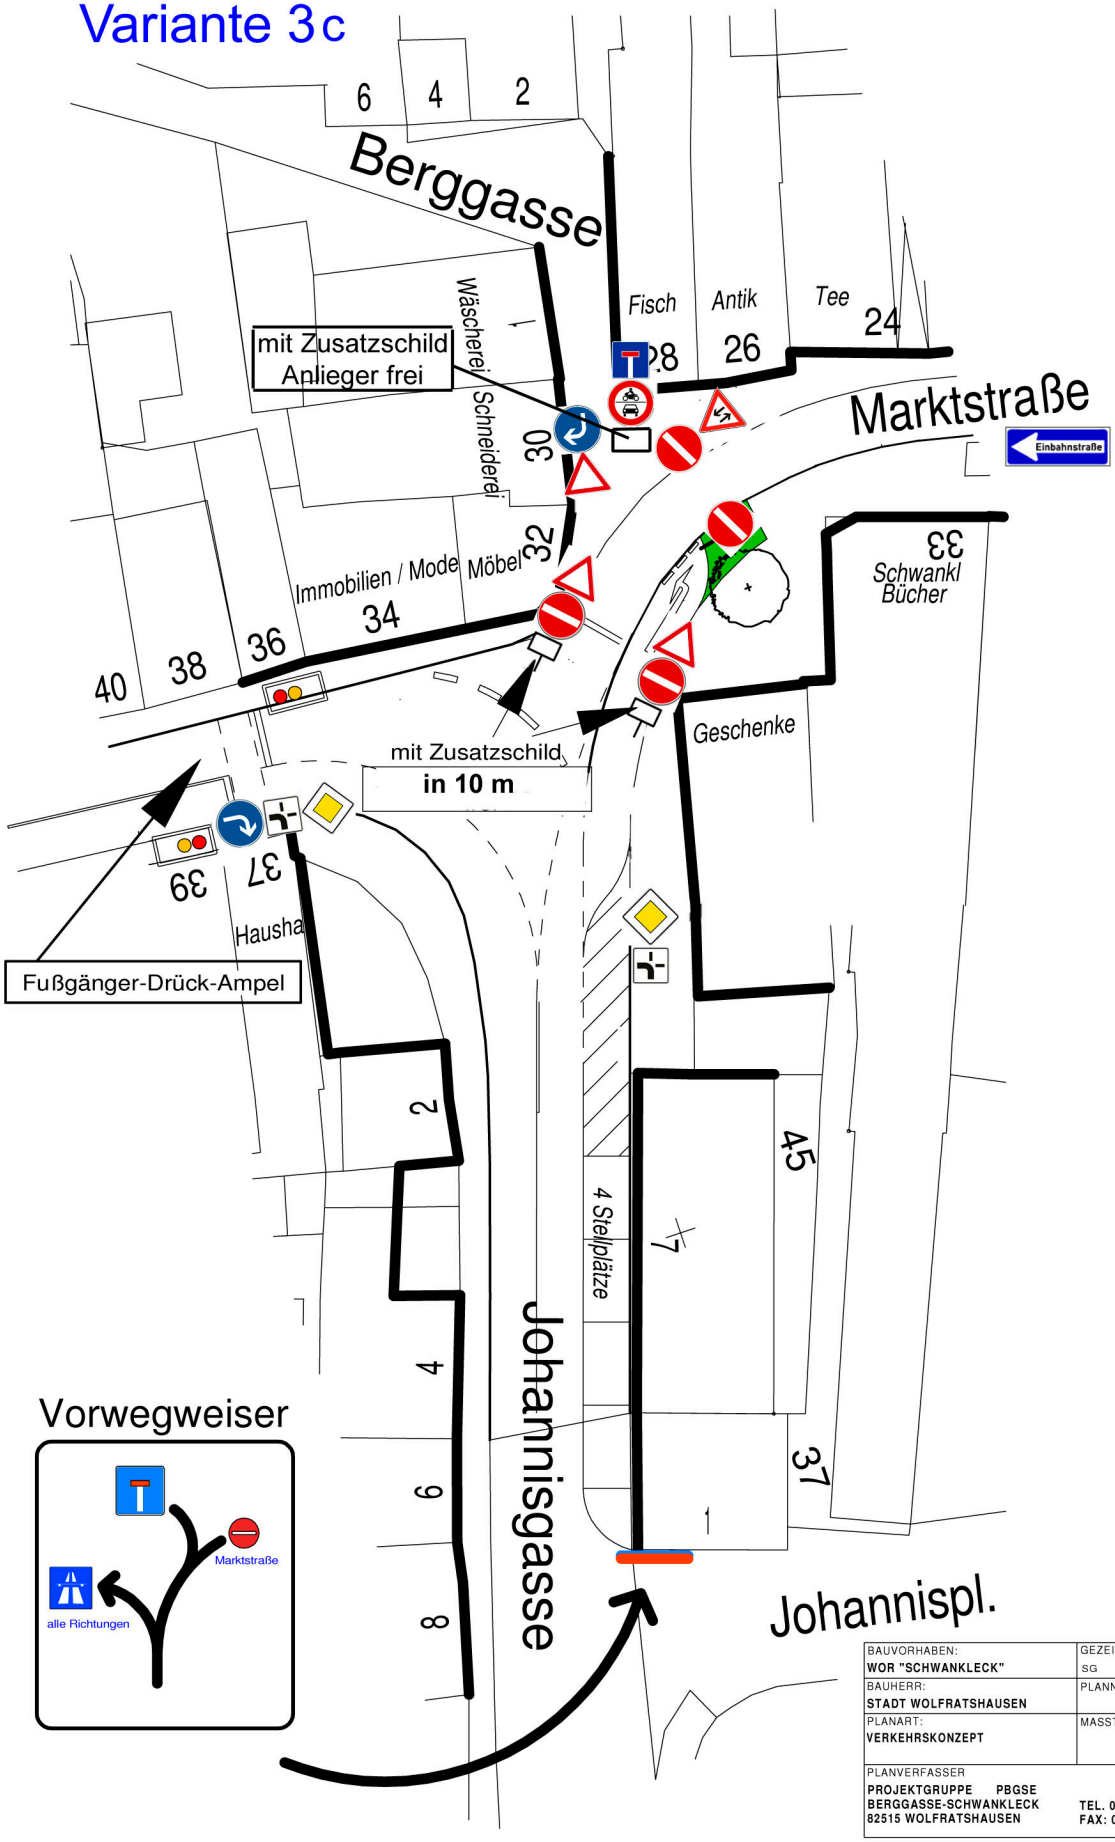

BAUVORHABEN: WOR "SCHWANKLECK"	GEZEICHNET: SG / DATUM: 8.April 2009
BAUHERR: STADT WOLFRATSHAUSEN	PLANNUMMER: VK 6
PLANART: VERKEHRSKONZEPT	MASSTAB: ohne Maßstab
PLANVERFASSER PROJEKTGRUPPE PBGSE BERGGASSE-SCHWANKLECK 82515 WOLFRATSHAUSEN	TEL. 08171 / 72 60-0 FAX: 08171 / 72 60-1