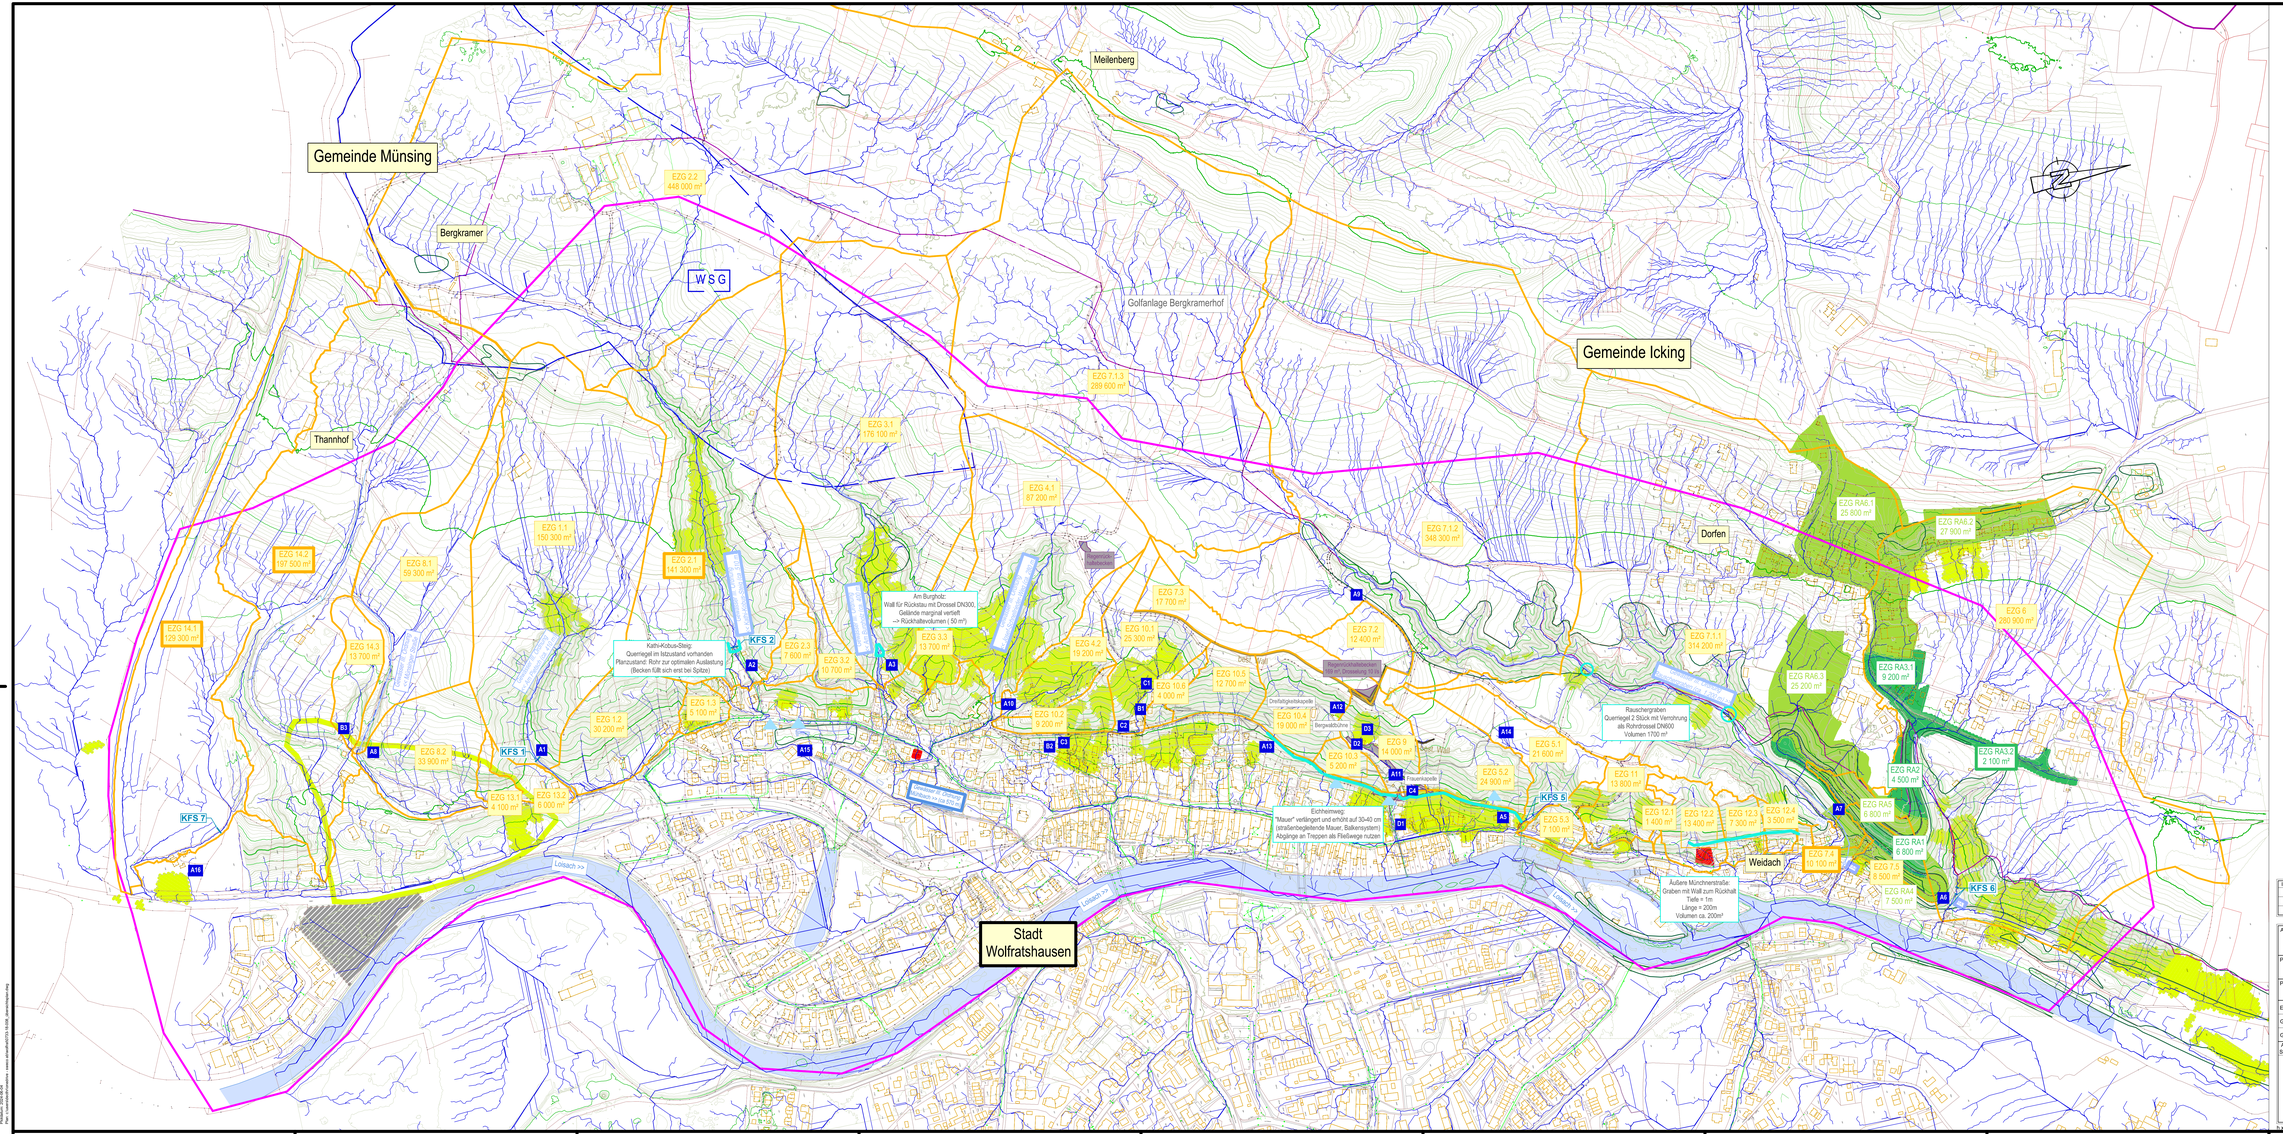

Gemeinde Münsing
Meilenberg
Bergkramer
W S G
Golfanlage Bergkramerhof
Gemeinde Icking
Thannhof
Dorfen
Weidach
Stadt Wolfratshausen
EZG 2.2 448 000 m²
EZG 7.1.3 289 600 m²
EZG 3.1 176 100 m²
EZG 4.1 87 200 m²
EZG 7.1.2 348 300 m²
EZG RA6.1 25 800 m²
EZG RA6.2 27 900 m²
EZG 6 280 900 m²
EZG 14.2 197 500 m²
EZG 8.1 59 300 m²
EZG 1.1 150 300 m²
EZG 2.1 141 300 m²
EZG 14.1 129 300 m²
EZG 14.3 13 700 m²
EZG 2.3 7 600 m²
EZG 3.2 10 700 m²
EZG 3.3 13 700 m²
EZG 4.2 19 200 m²
EZG 10.1 25 300 m²
EZG 7.3 17 700 m²
EZG 7.2 12 400 m²
EZG 7.1.1 314 200 m²
EZG RA6.3 25 200 m²
EZG RA3.1 9 200 m²
EZG RA3.2 2 100 m²
EZG RA2 4 500 m²
EZG RA5 6 800 m²
EZG RA1 6 800 m²
EZG RA4 7 500 m²
EZG 7.4 10 100 m²
EZG 7.5 8 500 m²
EZG 1.2 30 200 m²
EZG 1.3 5 100 m²
EZG 8.2 33 900 m²
EZG 13.1 4 100 m²
EZG 13.2 6 000 m²
EZG 10.2 9 200 m²
EZG 10.6 4 000 m²
EZG 10.5 12 700 m²
EZG 10.4 19 000 m²
EZG 10.3 5 200 m²
EZG 9 14 000 m²
EZG 5.1 21 600 m²
EZG 5.2 24 900 m²
EZG 5.3 7 100 m²
EZG 11 13 800 m²
EZG 12.1 1 400 m²
EZG 12.2 13 400 m²
EZG 12.3 7 300 m²
EZG 12.4 3 500 m²
KFS 1
KFS 2
KFS 5
KFS 6
KFS 7
A1
A2
A3
A5
A6
A7
A8
A9
A10
A11
A12
A13
A14
A15
A16
B1
B2
B3
C1
C2
C3
C4
D1
D2
D3
Gewässer III. Ordnung << Kathi-Kobus-Steig (ca. 510 m)
Gewässer III. Ordnung << Am Burgholz (ca. 400 m)
Gewässer III. Ordnung << Josef-Schnellrieder-Weg (ca. 280 m)
Gewässer III. Ordnung << Am Pietsch (ca. 410 m)
Gewässer III. Ordnung << Münsinger Straße
Gewässer III. Ordnung Mühlbach >> (ca 570 m)
Gewässer III. Ordnung Rauschergraben (ca. 1.200 m) >>
Loisach >>
Regenrück-haltebecken
Regenrückhaltebecken 169 m³, Drosselung 10 l/s
best. Wall
Dreifaltigkeitskapelle
Bergwaldbühne
Frauenkapelle
Kathi-Kobus-Steig: Querriegel im Istzustand vorhanden Planzustand: Rohr zur optimalen Auslastung (Becken füllt sich erst bei Spitze)
Am Burgholz: Wall für Rückstau mit Drossel DN300, Gelände marginal vertieft --> Rückhaltevolumen (50 m³)
Eichheimweg: "Mauer" verlängert und erhöht auf 30-40 cm (straßenbegleitende Mauer, Balkensystem) Abgänge an Treppen als Fließwege nutzen
Rauschergraben Querriegel 2 Stück mit Verrohrung als Rohrdrossel DN600 Volumen 1700 m³
Äußere Münchnerstraße: Graben mit Wall zum Rückhalt Tiefe = 1m Länge = 200m Volumen ca. 200m³

🟥 Neubau nicht in DFK
🟦 Maßnahmen

Zeichenerklärung zum Bestand

Bestand - Umwelt

- Gemeindegrenze
- Gewässer
- Wasserschutzgebiet
- Biotop
- Quelle
- GIS-basierte Fließwege
- Wall
- Umgesetzte Maßnahmen: Regenrückhaltebecken und Bereich bei Frauenkapelle
- Baugebiete Planung

Höhenschichtlinien

- 1 m - Linie
- 5 m - Linie
- 10 m - Linie
- 50 m - Linie

Gefährdung durch

- Hanganbrüche
- Hangstürze
- tiefreichende Rutschungen

Wasserbauwerke

KFS 1 = Kiesfangsperre: Am Pietsch
KFS 2 = Kiesfangsperre: Kathi-Kobus-Steig
KFS 5 = Kiesfangsperre: Münchner Straße
KFS 6 = Kiesfangsperre: Schlederleiten
KFS 7 = Kiesfangsperre

Einzugsgebiete nach Modellierung und örtlichem Abgleich

- Grenze Einzugsgebiet

Einzugsgebiete Ingenieurbüro Lahmeyer

- EZG Rauschergraben
- EZG Dorfgraben / Schlederleiten
- RA1 RW-Einleitstelle

Rückmeldungen durch

A7 lfd. Nr. Rückmeldung

A = Stadt und Stadtwerke WOR, Problemstellen A1-A15
B = Bürger, Problemstellen B1-B3
C = FF Weidach, Problemstellen C1-C4
D = Medienberichte D1-D3

Hydraulische Modellierung

Umgriff 2D Modell

Index	Art der Änderung	Datum	Gezeichnet
c			
b			
a			

Auftraggeber:
Stadt Wolfratshausen

Projekt:
Kommunales Sturzflut-Risikomanagement

Plan:
B.4 Übersichtslageplan Maßnahmen

Entworfen: DAAN
Gezeichnet: CHT
Geprüft: DEF
Datum: Augsburg, 24.05.2024
Maßstab: 1 : 2.500
Anlage Nr.: 6
Plan Nr.: 0733-18-008-02-B.4-00
Vorplanung

Abwasserbeseitigung Straßen- und Gleisbau
Wasserversorgung Ingenieurbau
Wasserbau Vermessung - GIS
Auftraggeber

SWECO
Steinerne Furt 67
86167 Augsburg
Telefon +49 821 48078-0
Telefax +49 821 48078-20

Zertifiziert durch die TÜV Rheinland Cert GmbH (www.tuv.com, ID 9108622071) nach ISO 9001:2015, ISO 14001:2015, OHSAS 18001:2007

h x b = 0,750 x 1,690 = 1,27 m²

Plotdatum: 2024-06-04
Plan: c:\users\dechtr\onedrive - sweco ab\wolfrat\0733-18-008_übersichtsplan.dwg